


芦屋港レジャー港化 整備年次計画（案）

第1期整備

0 10 20 50 100m

S=1/250 (A3)

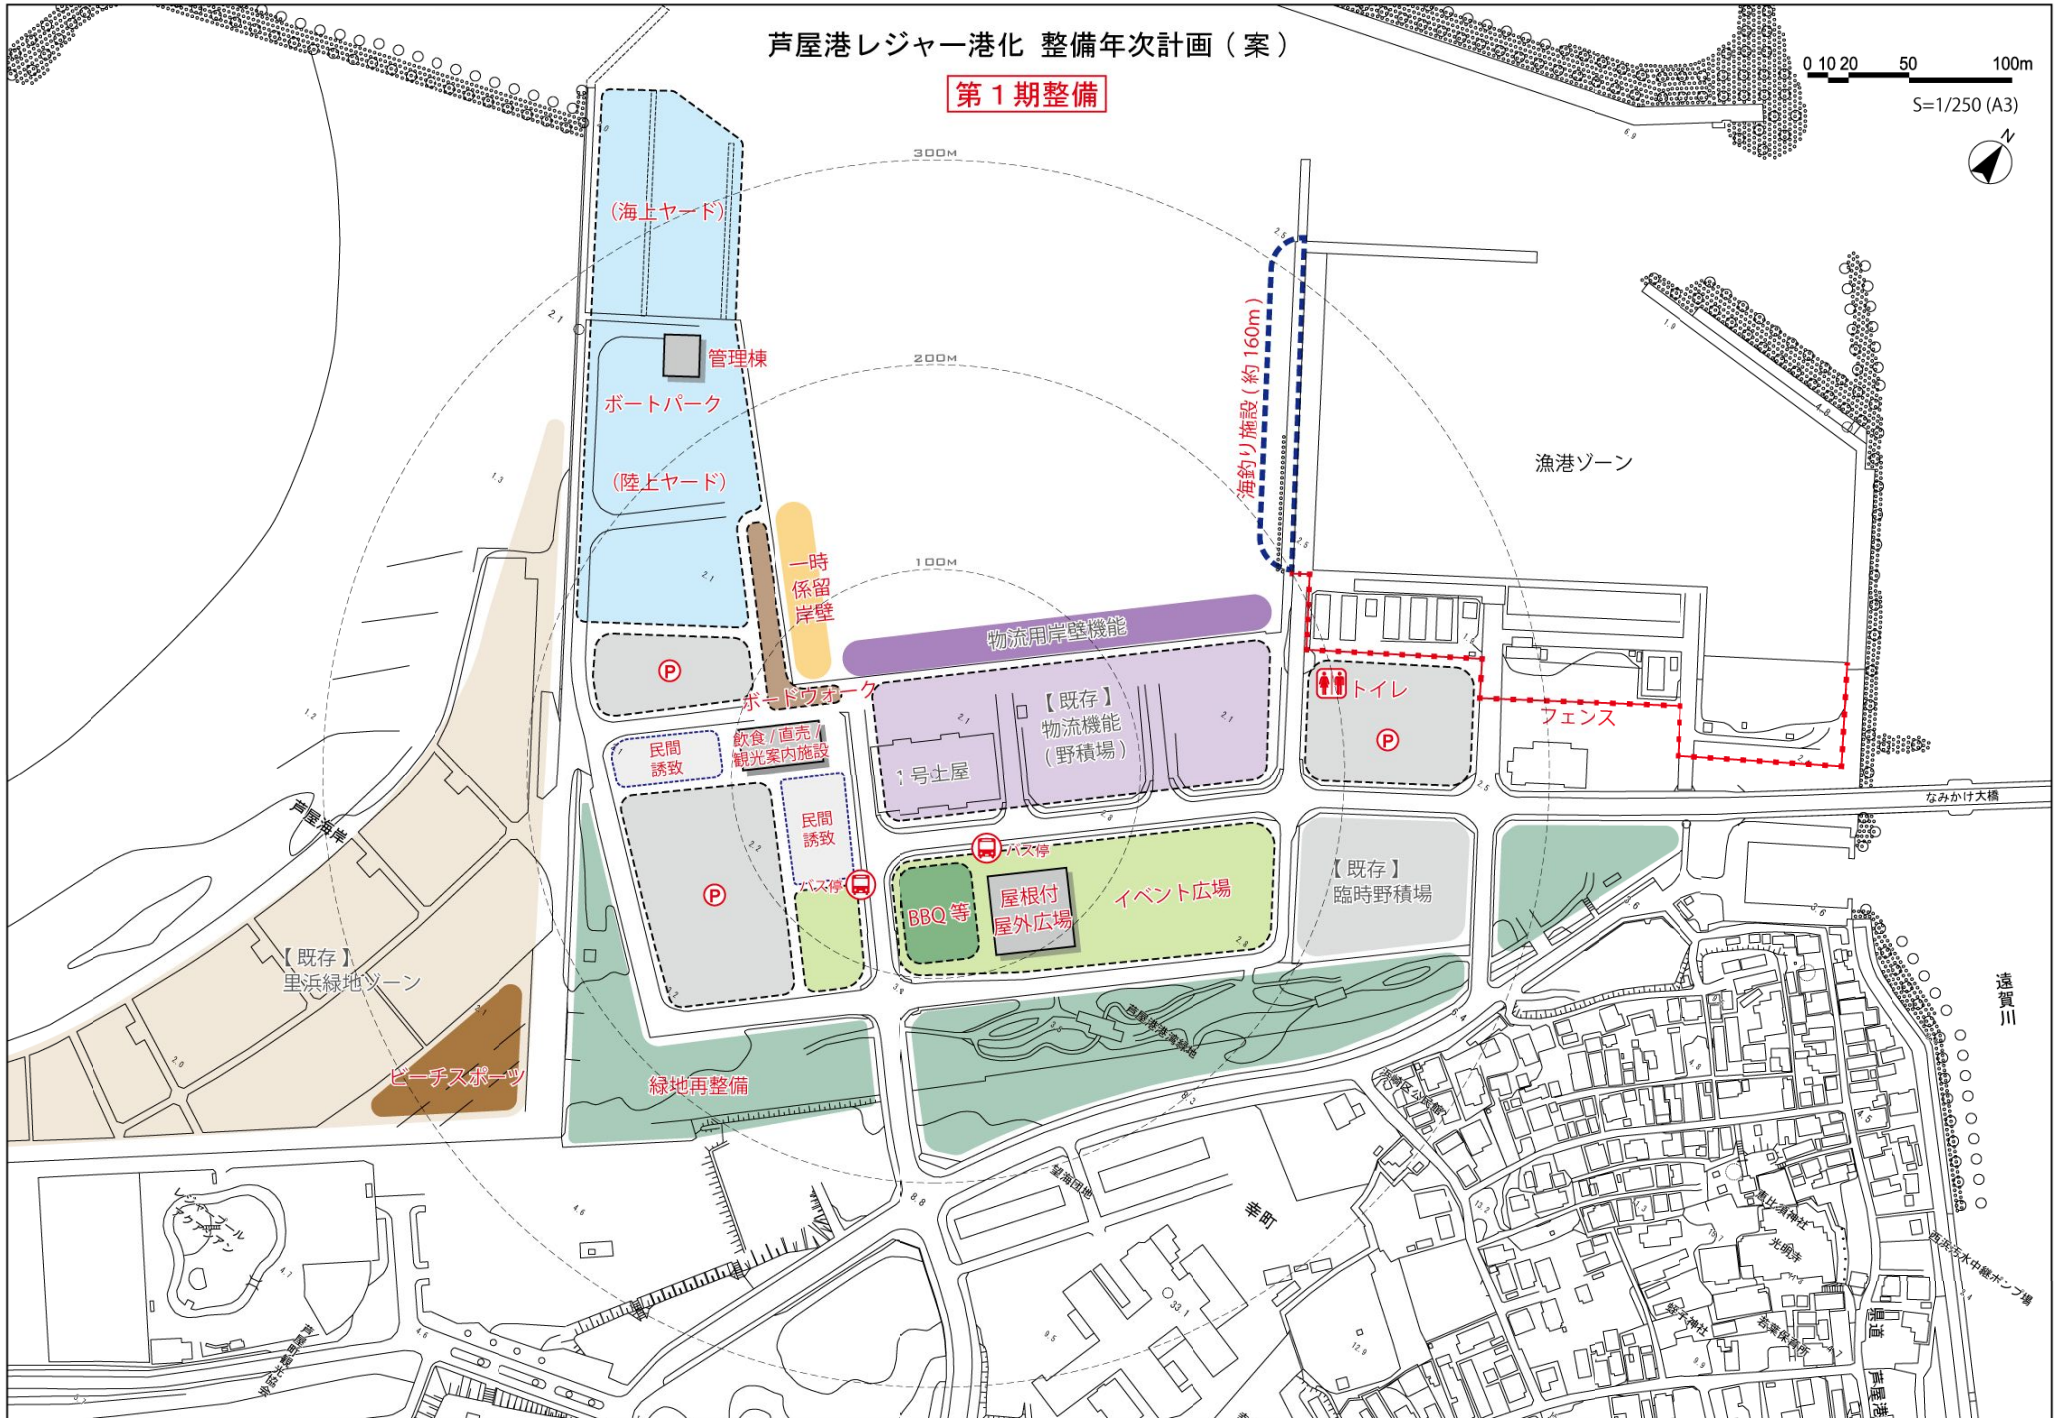

芦屋港レジャー港化 整備年次計画（案）

第 1 期整備

0 10 20 50 100m

S=1/250 (A3)



芦屋港レジャー港化 整備年次計画（案）

第 1 期整備




芦屋港レジャー港化 整備年次計画（案）

第2期整備

0 10 20 50 100m

S=1/250 (A3)

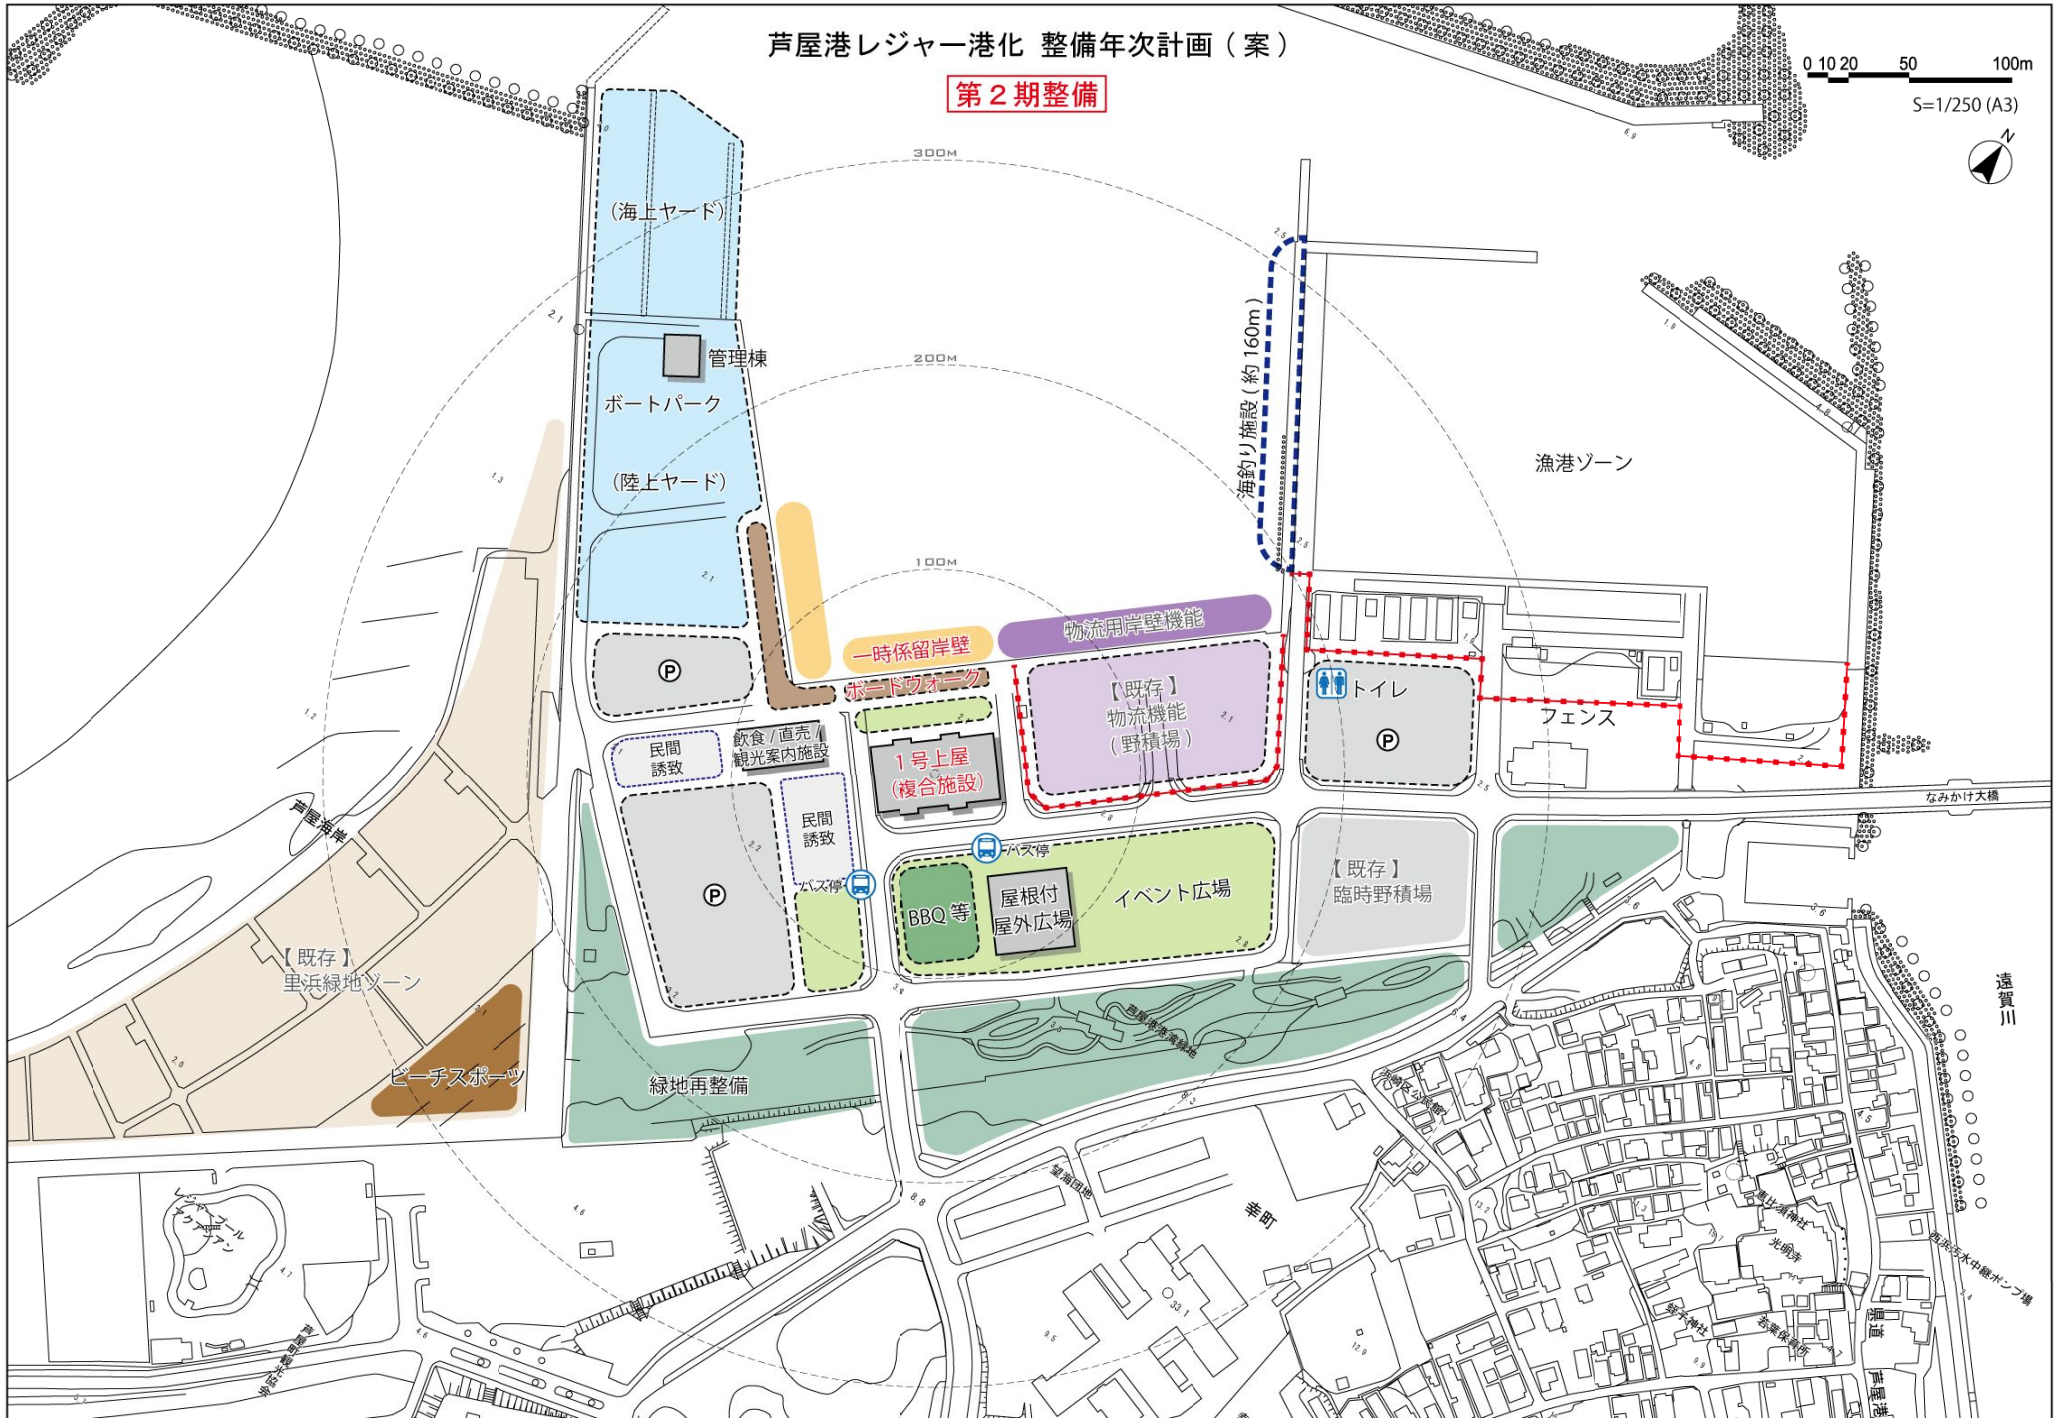

芦屋港レジャー港化 整備年次計画（案）

第2期整備

0 10 20 50 100m

S=1/250 (A3)

