

# 芦屋港レジャー港化 整備年次計画（案）

## 第 3 期整備




# 芦屋港レジャー港化 整備年次計画 (案)

## 施設整備規模概要

0 10 20 50 100m

S=1/250 (A3)

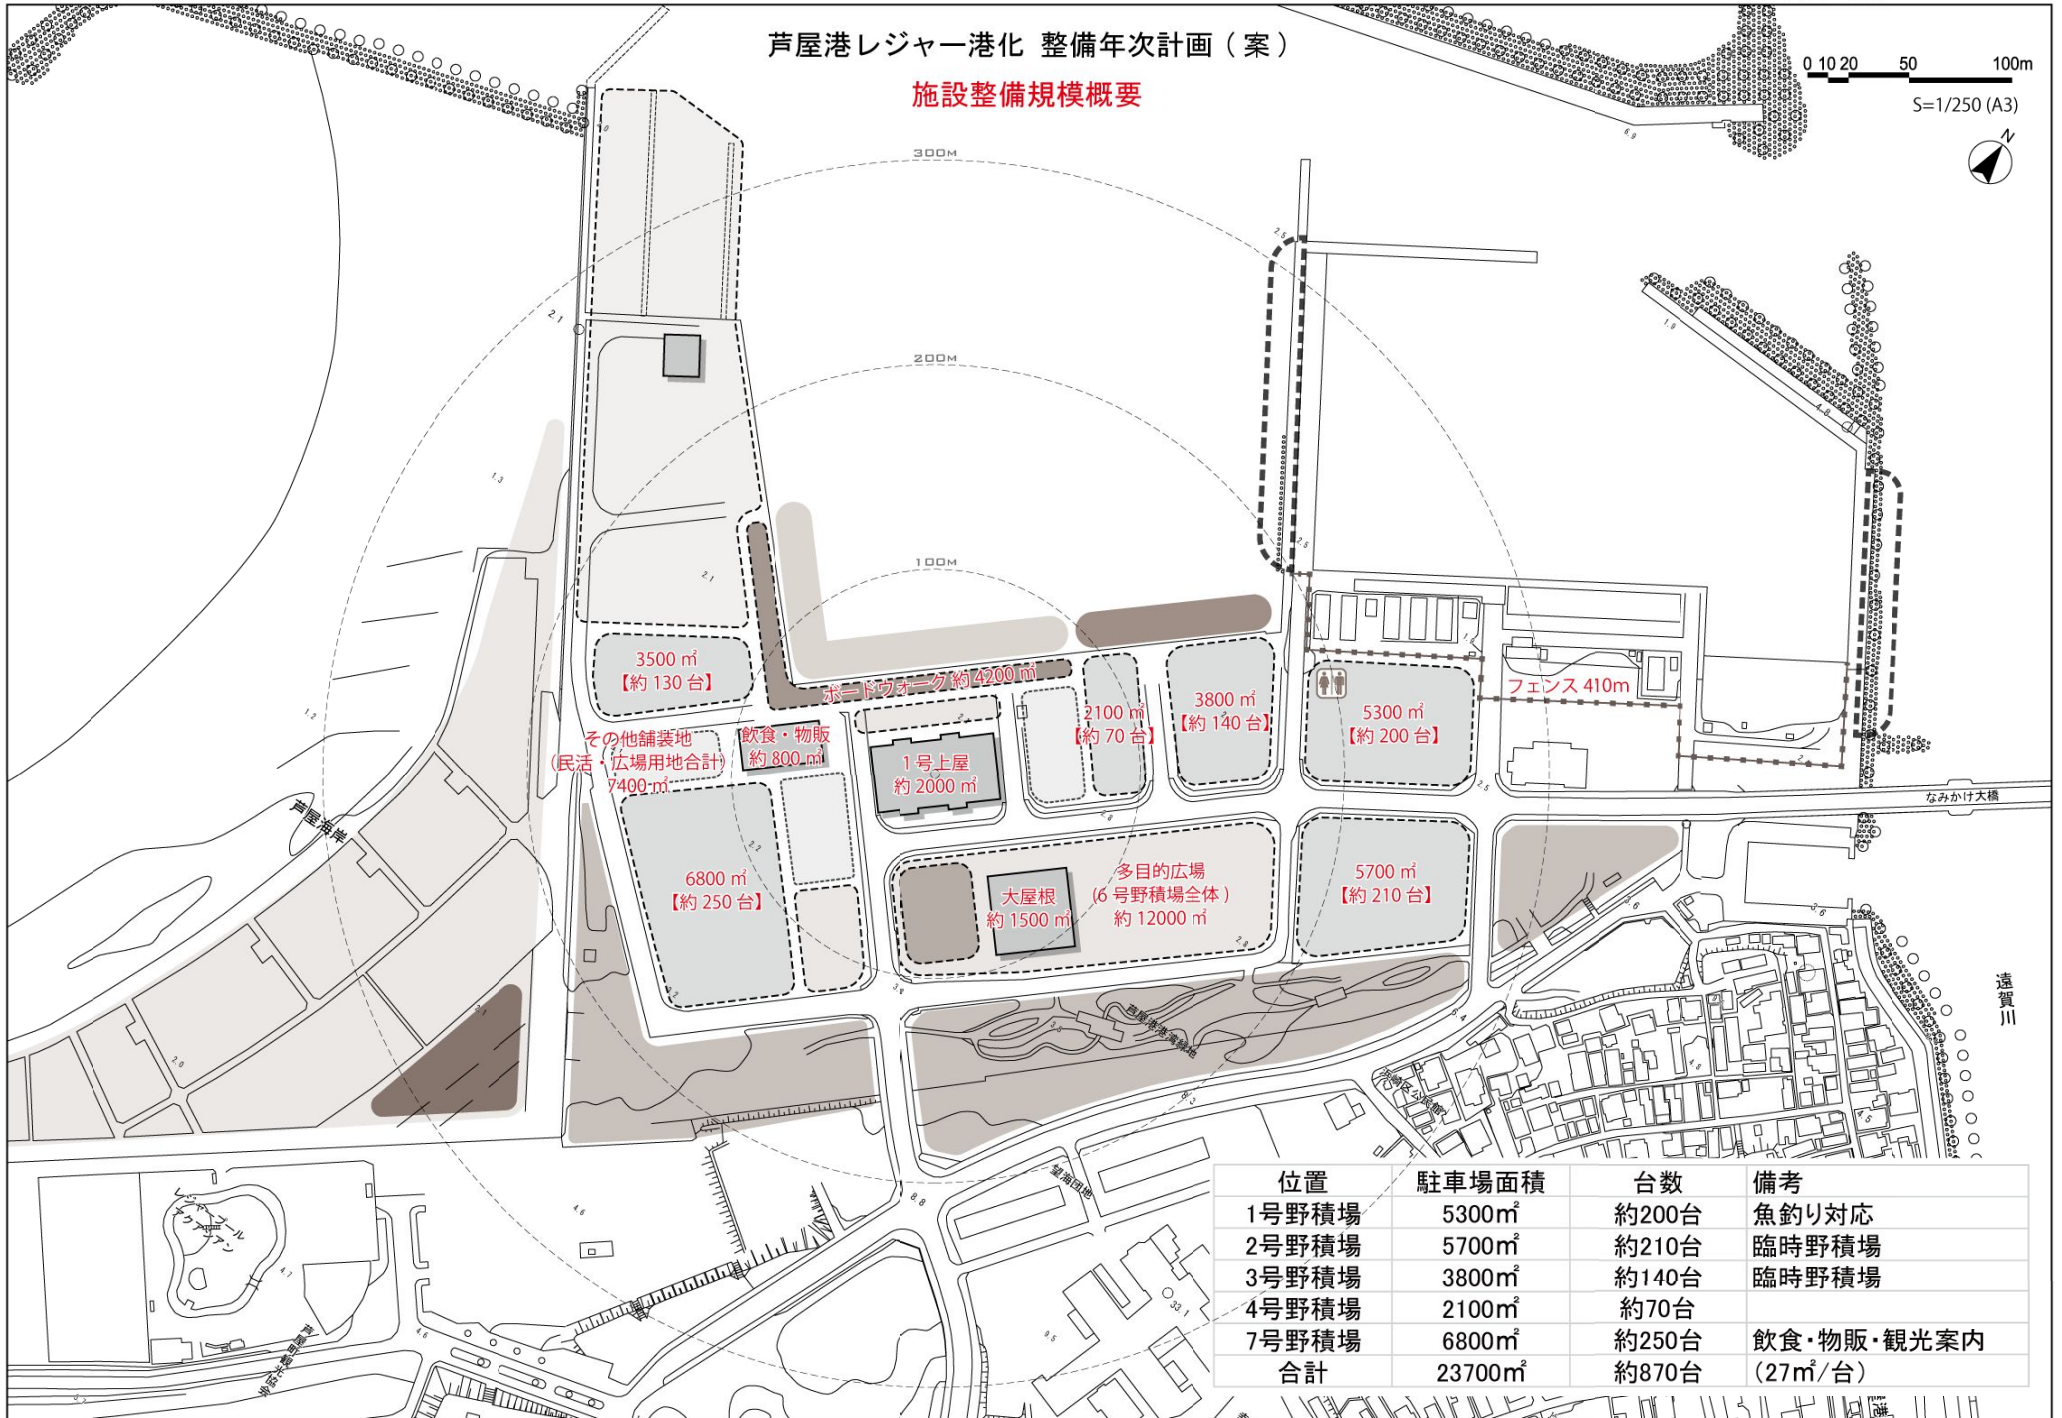

位置	駐車場面積	台数	備考
1号野積場	5300㎡	約200台	魚釣り対応
2号野積場	5700㎡	約210台	臨時野積場
3号野積場	3800㎡	約140台	臨時野積場
4号野積場	2100㎡	約70台	
7号野積場	6800㎡	約250台	飲食・物販・観光案内
合計	23700㎡	約870台	(27㎡/台)