




①配置図（既存施設との位置関係）

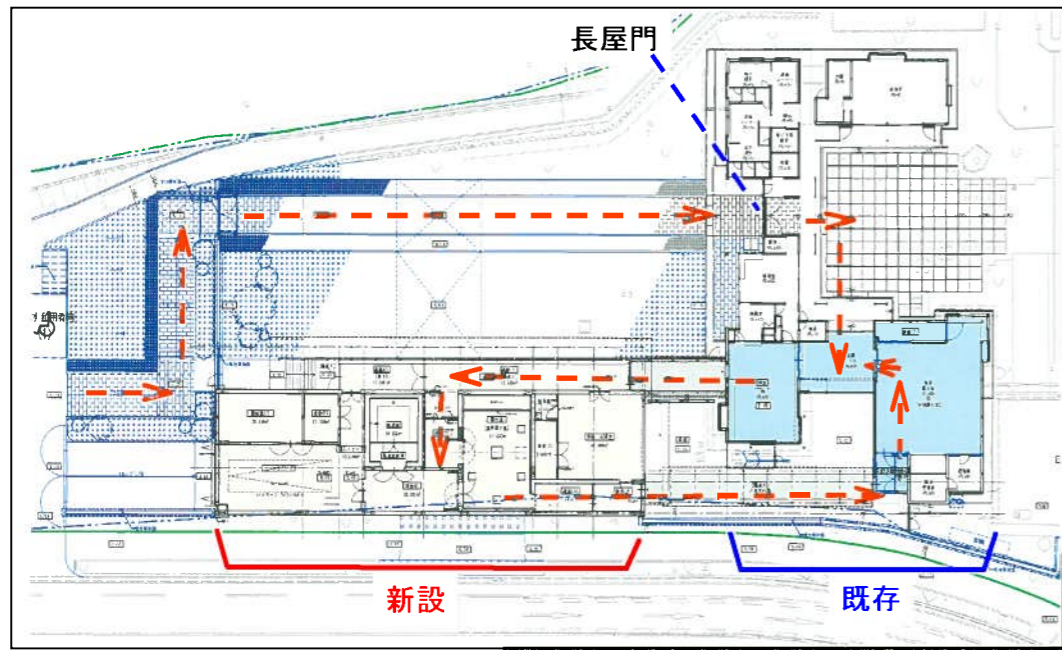

②前庭の構想（遠賀川をイメージ）

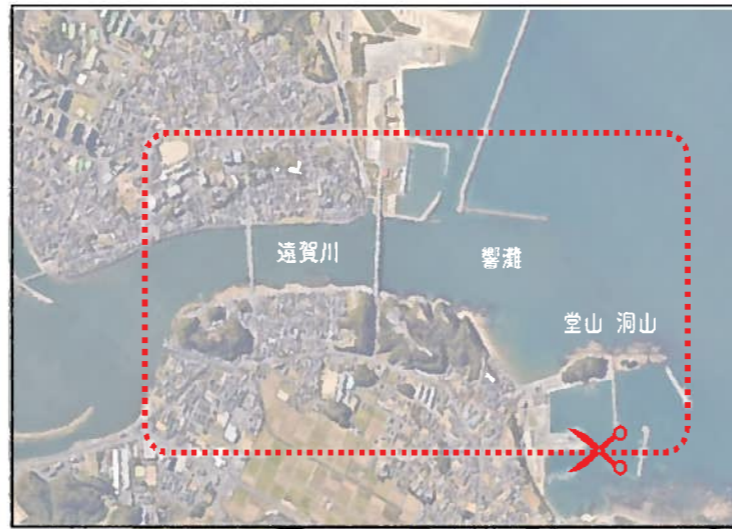

③前庭のパース図

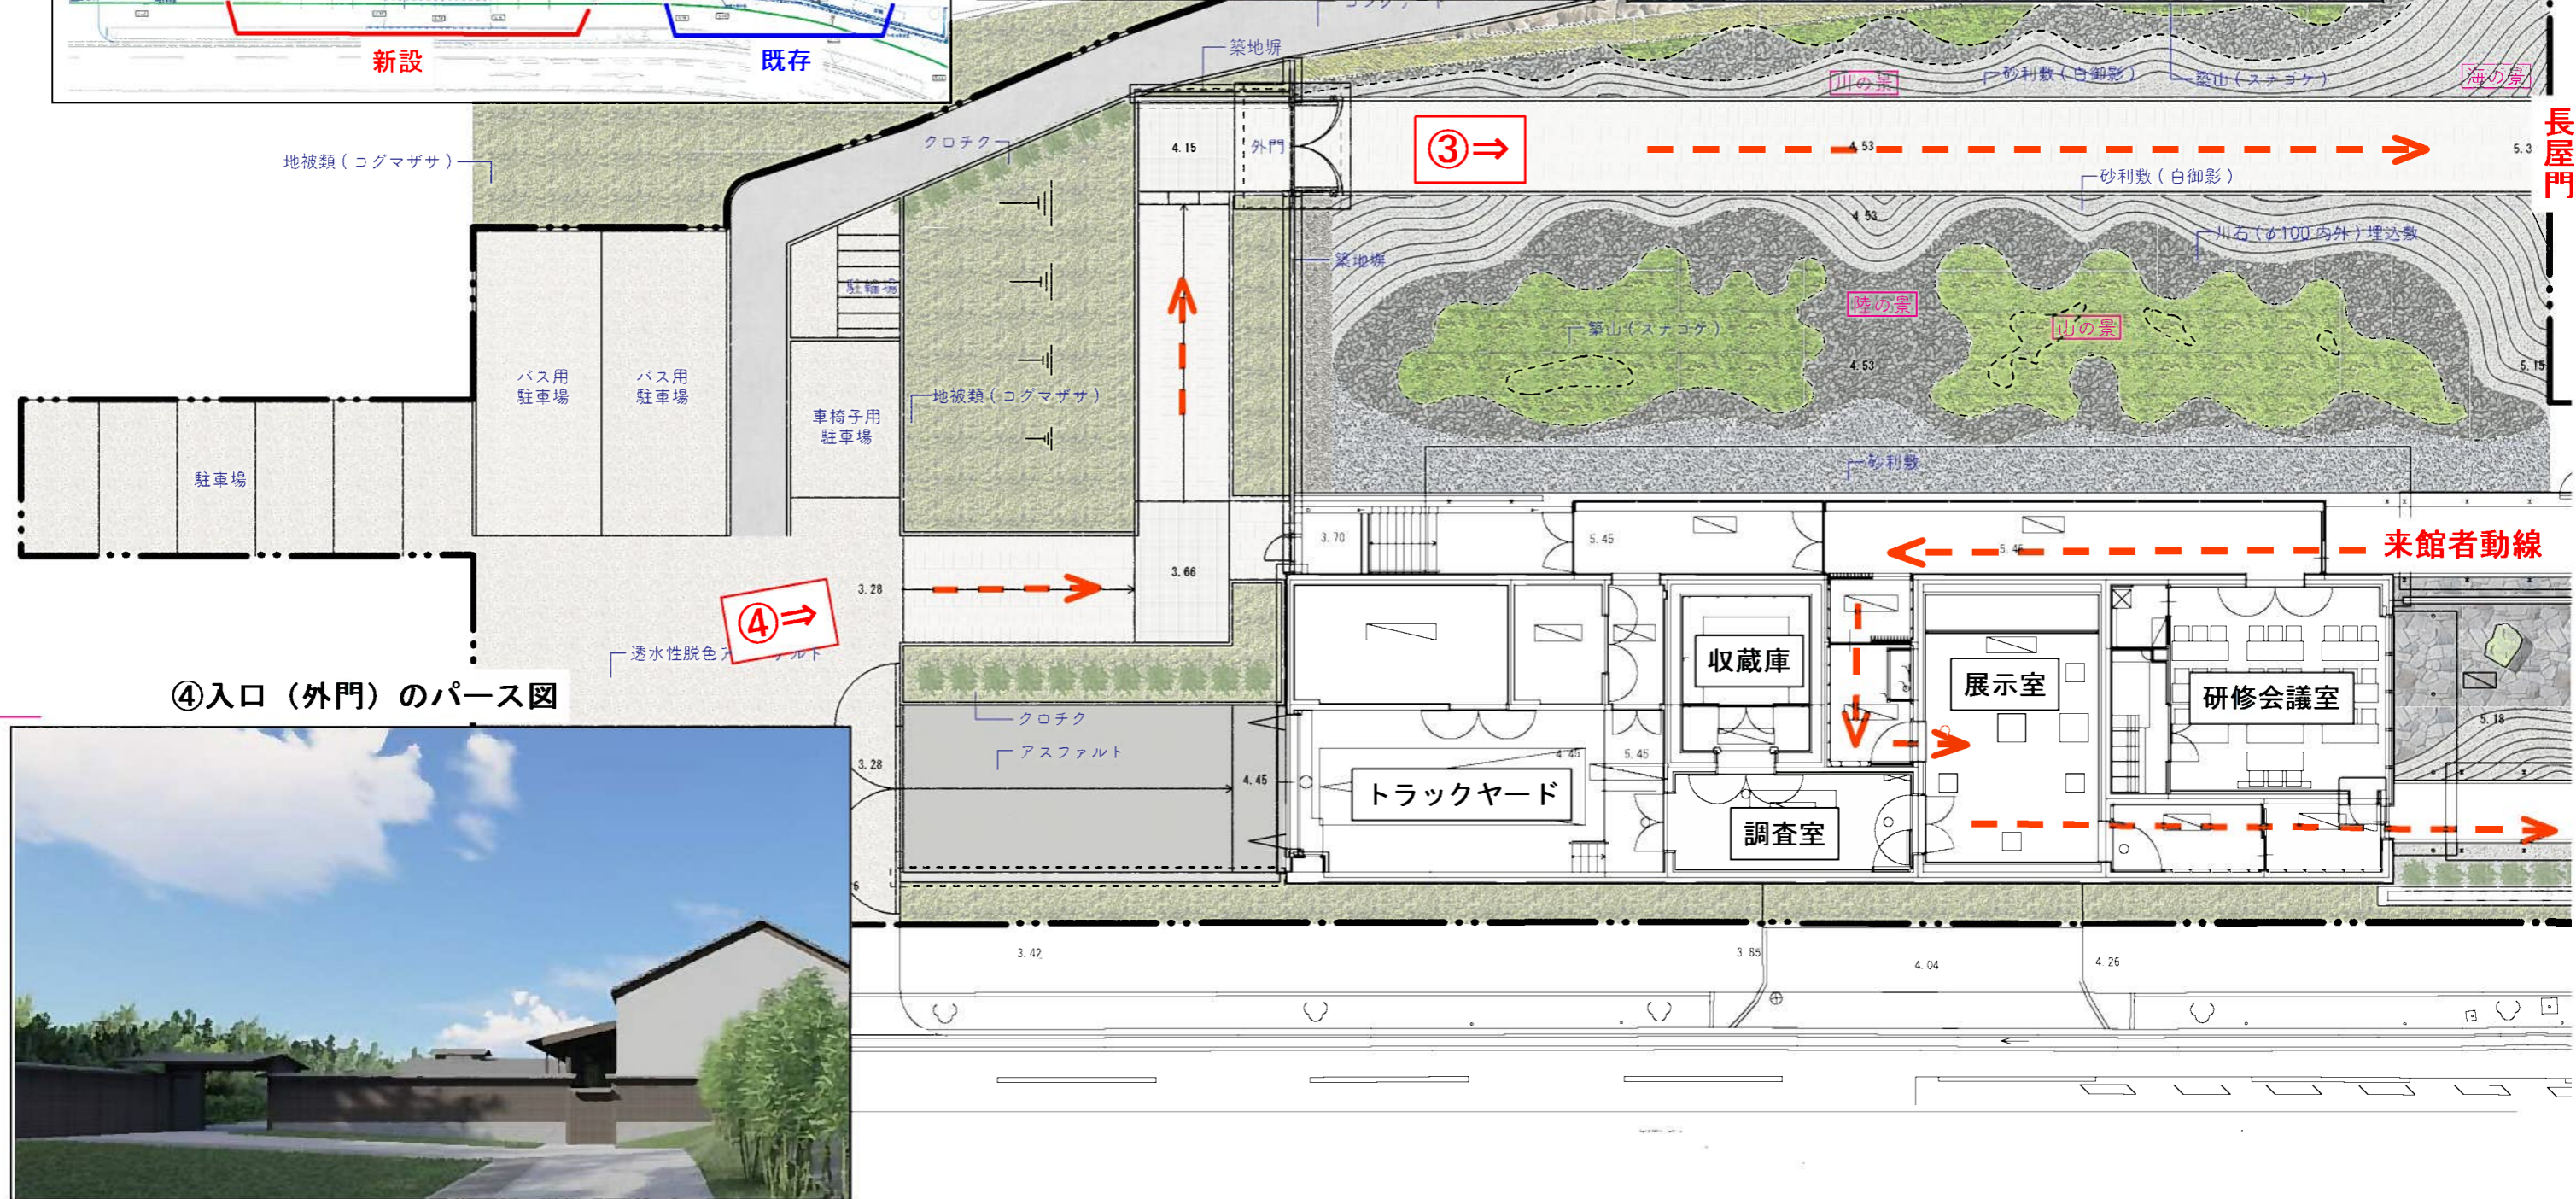

④入口（外門）のパース図

