


# 遠賀広域都市計画総括図(芦屋町)

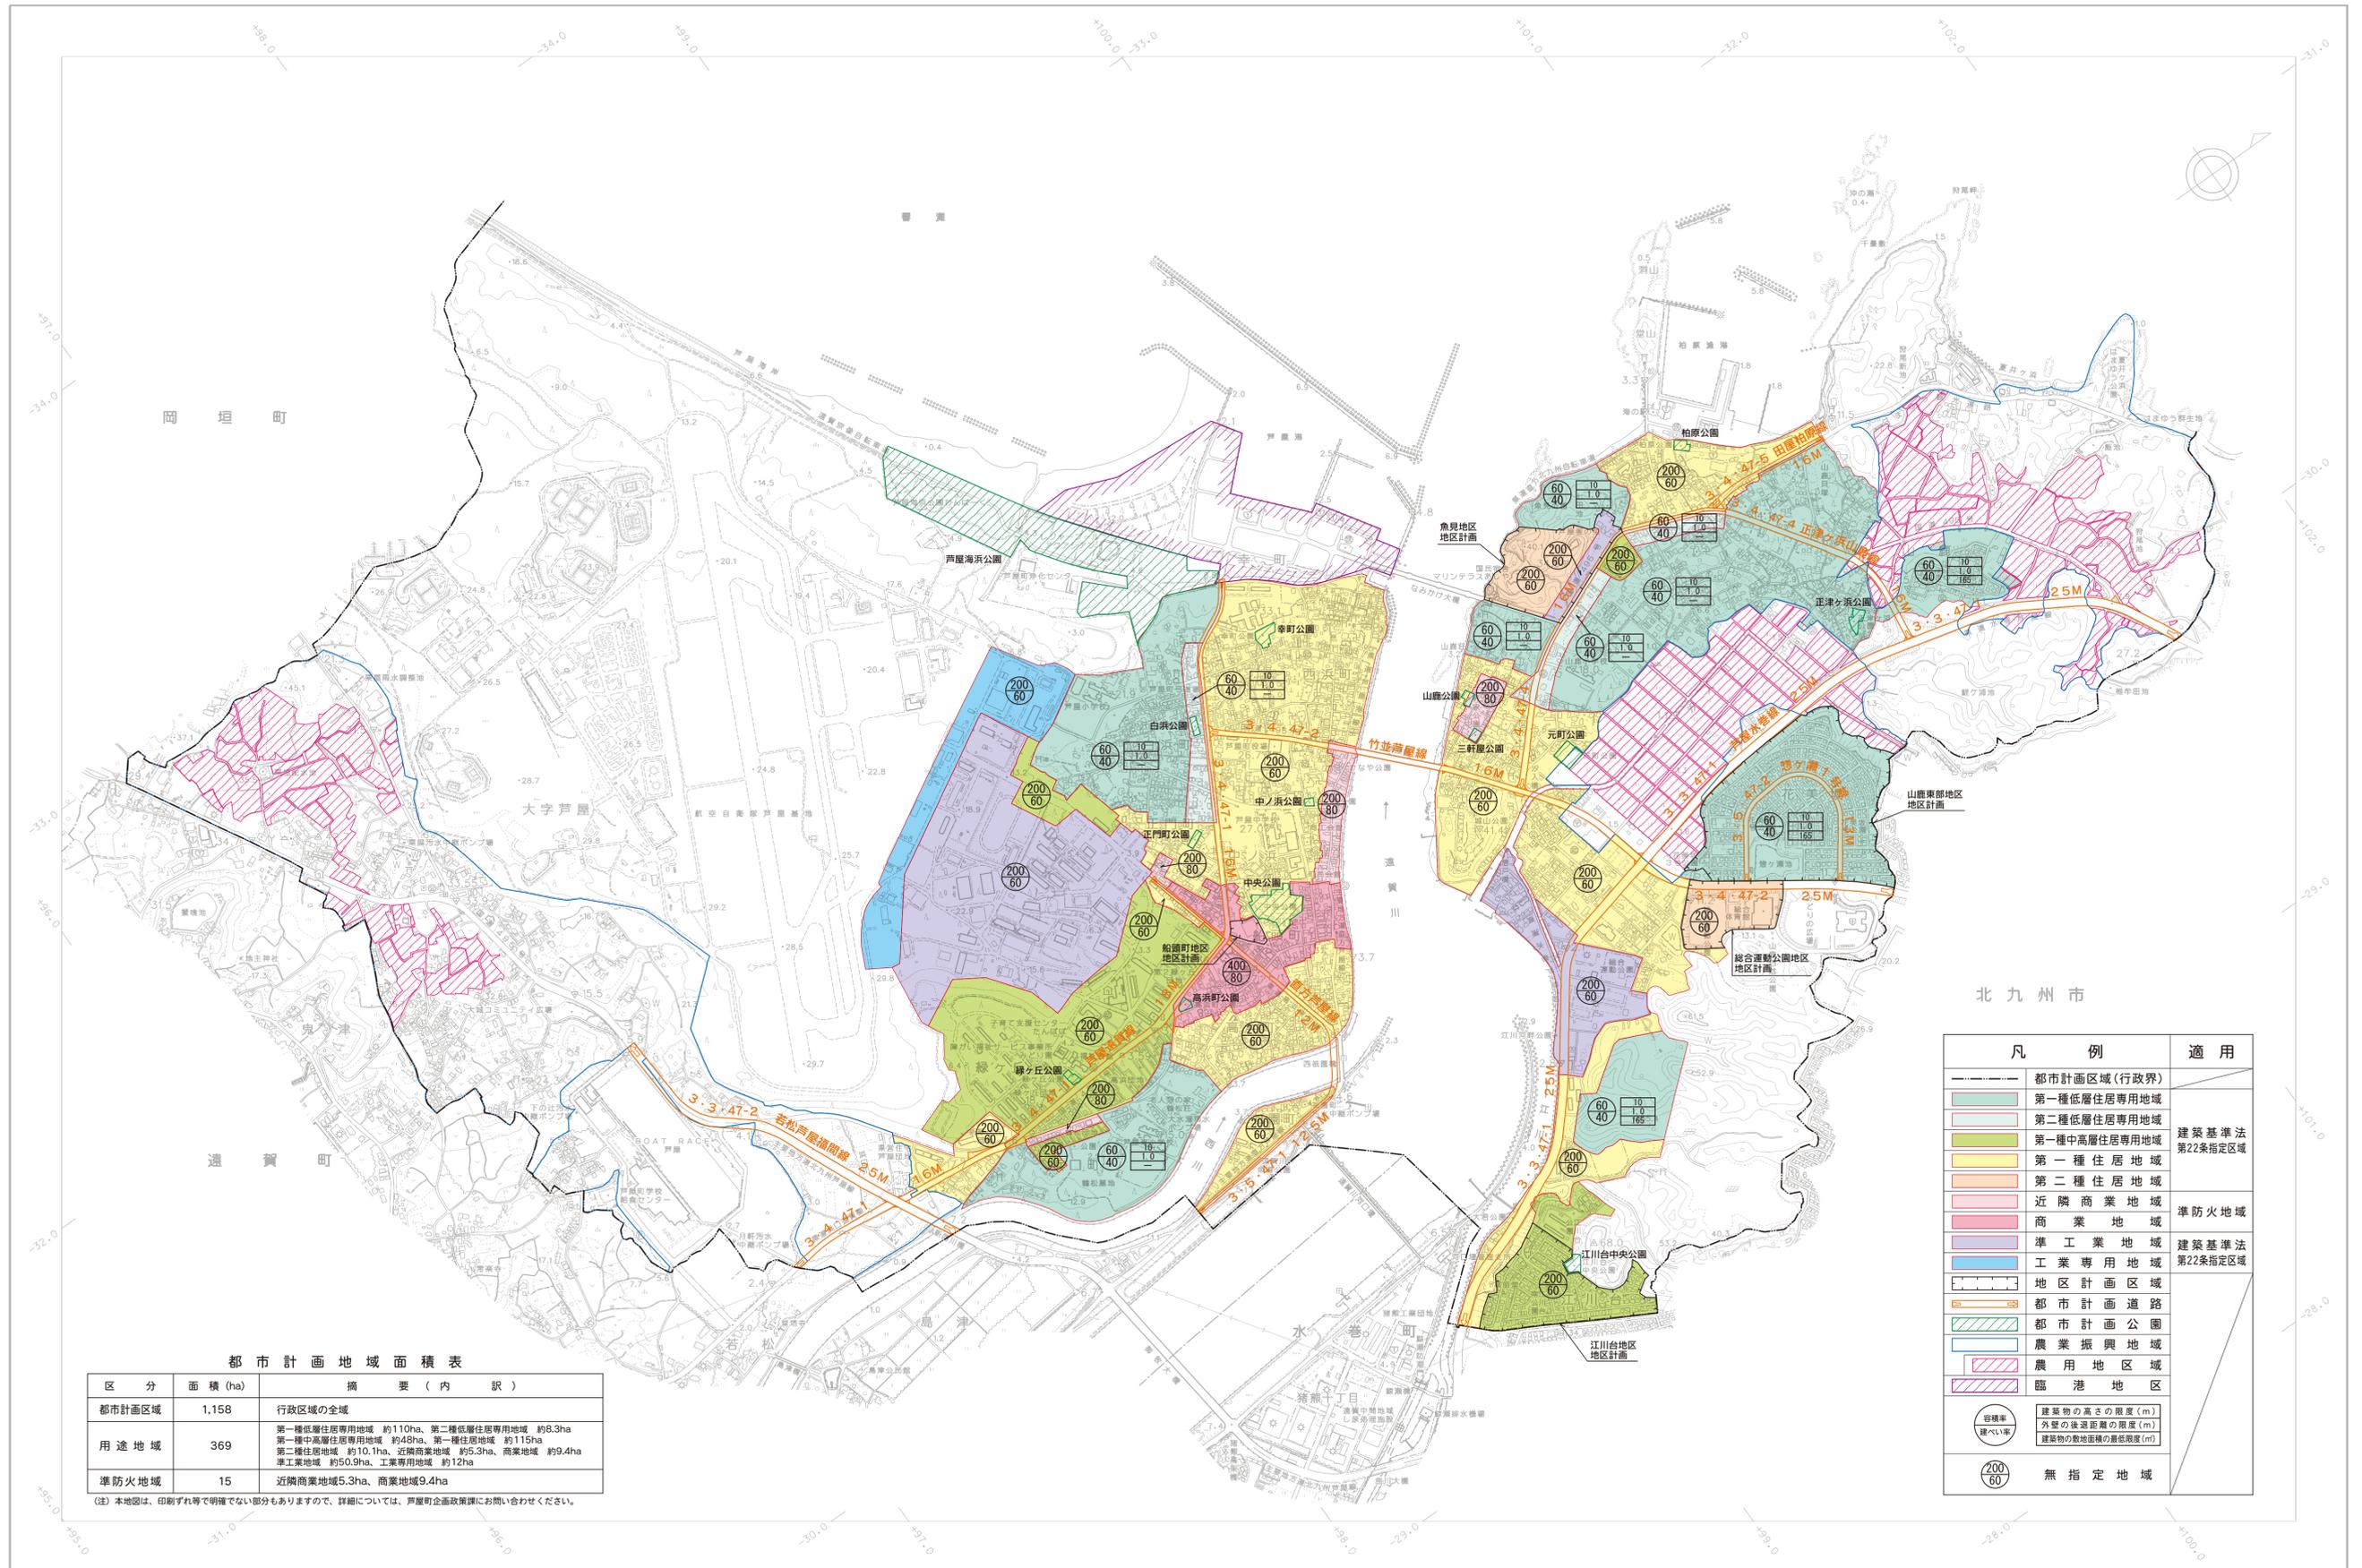

**都市計画地域面積表**

区分	面積 (ha)	摘要 (内訳)
都市計画区域	1,158	行政区域の全域
用途地域	369	第一種低層住居専用地域 約110ha、第二種低層住居専用地域 約8.3ha 第一種中高層住居専用地域 約48ha、第一種住居地域 約115ha 第二種住居地域 約10.1ha、近隣商業地域 約5.3ha、商業地域 約9.4ha 準工業地域 約50.9ha、工業専用地域 約12ha
準防火地域	15	近隣商業地域5.3ha、商業地域9.4ha

(注) 本地図は、印刷ずれ等で明確でない部分もありますので、詳細については、芦屋町企画政策課にお問い合わせください。

**凡例**

凡例	適用
都市計画区域(行政界)	
第一種低層住居専用地域	建築基準法 第22条指定区域
第二種低層住居専用地域	
第一種中高層住居専用地域	
第一種住居地域	建築基準法 第22条指定区域
第二種住居地域	
近隣商業地域	準防火地域
商業地域	
準工業地域	建築基準法 第22条指定区域
工業専用地域	
地区計画区域	
都市計画道路	
都市計画公園	
農業振興地域	
農用地区域	
臨港地区	
建築物の高さの限度(m) 外壁の後面距離の限度(m) 建築物の敷地面積の最低限度(m <sup>2</sup> )	
無指定地域	

国際航業株式会社調製

芦屋町役場

【この地図は、平成30年3月作成の芦屋町基本図1/2,500を縮小編集したものである。  
高、隣接(遠賀町・水巻町)については、既成図を編集したものである。】



告示年月日及び番号

都市計画区域	昭和45年12月28日	福岡県告示第1,176号
準防火地域	平成21年10月1日	芦屋町告示第70号
用途地域	令和元年8月27日	芦屋町告示第109号
都市計画道路	令和5年3月10日	福岡県告示第123号 芦屋町告示第16号