


周辺施設管理業務及びその他設備等の維持管理業務範囲図

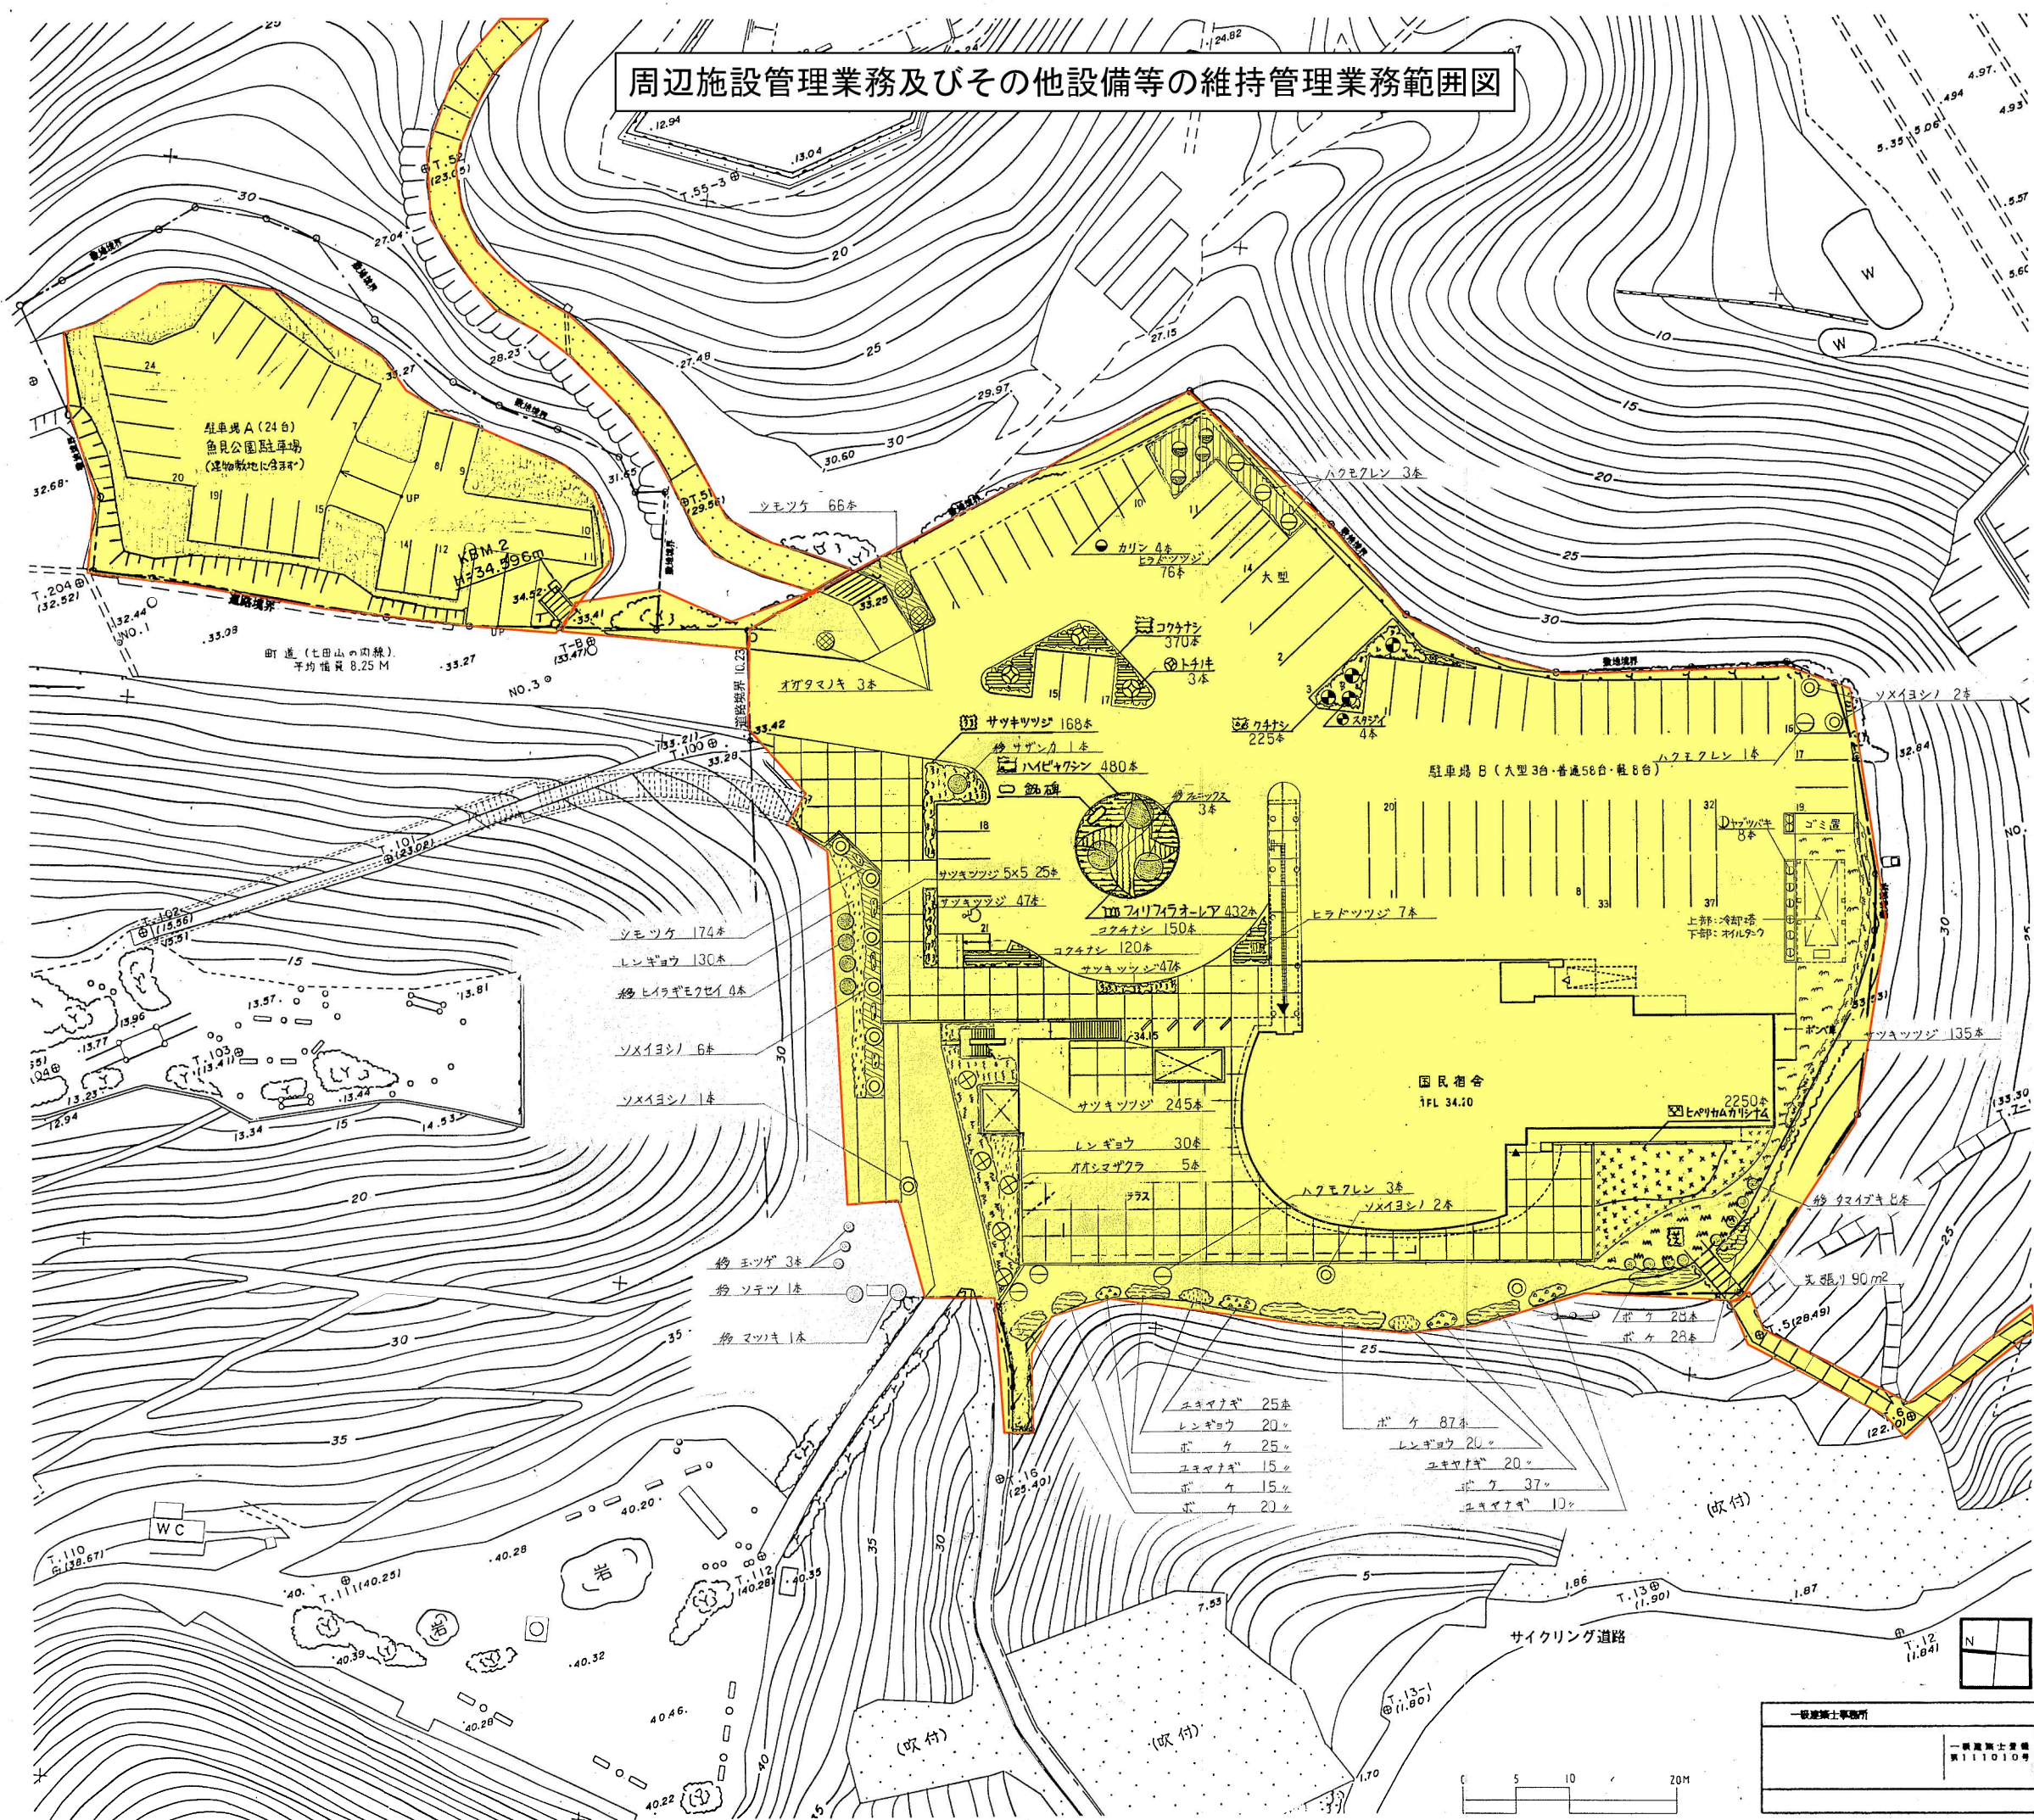

※本図面は周辺施設管理業務及びその他設備維持管理業務の範囲を示すものであるが、実施設計当時の図面を利用しており、現行の植栽状況等とは異なる場合がある。

※図示範囲外に、マリンテラスの案内看板が設置されているが、維持管理範囲に含む。

一般建築士事務所		国民宿舎あしや建設工事実施設計		年月	H9.12
一般建築士事務所 第111010号		植栽配置図	SCALE 1/300	図面番号	A-126
検図:	製図:	写図:	設計番号		