



# 施設配置パターン①：水上保管

水上保管のみ200隻  
図面上にはないが管理棟設置  
駐車場の位置は今後の検討

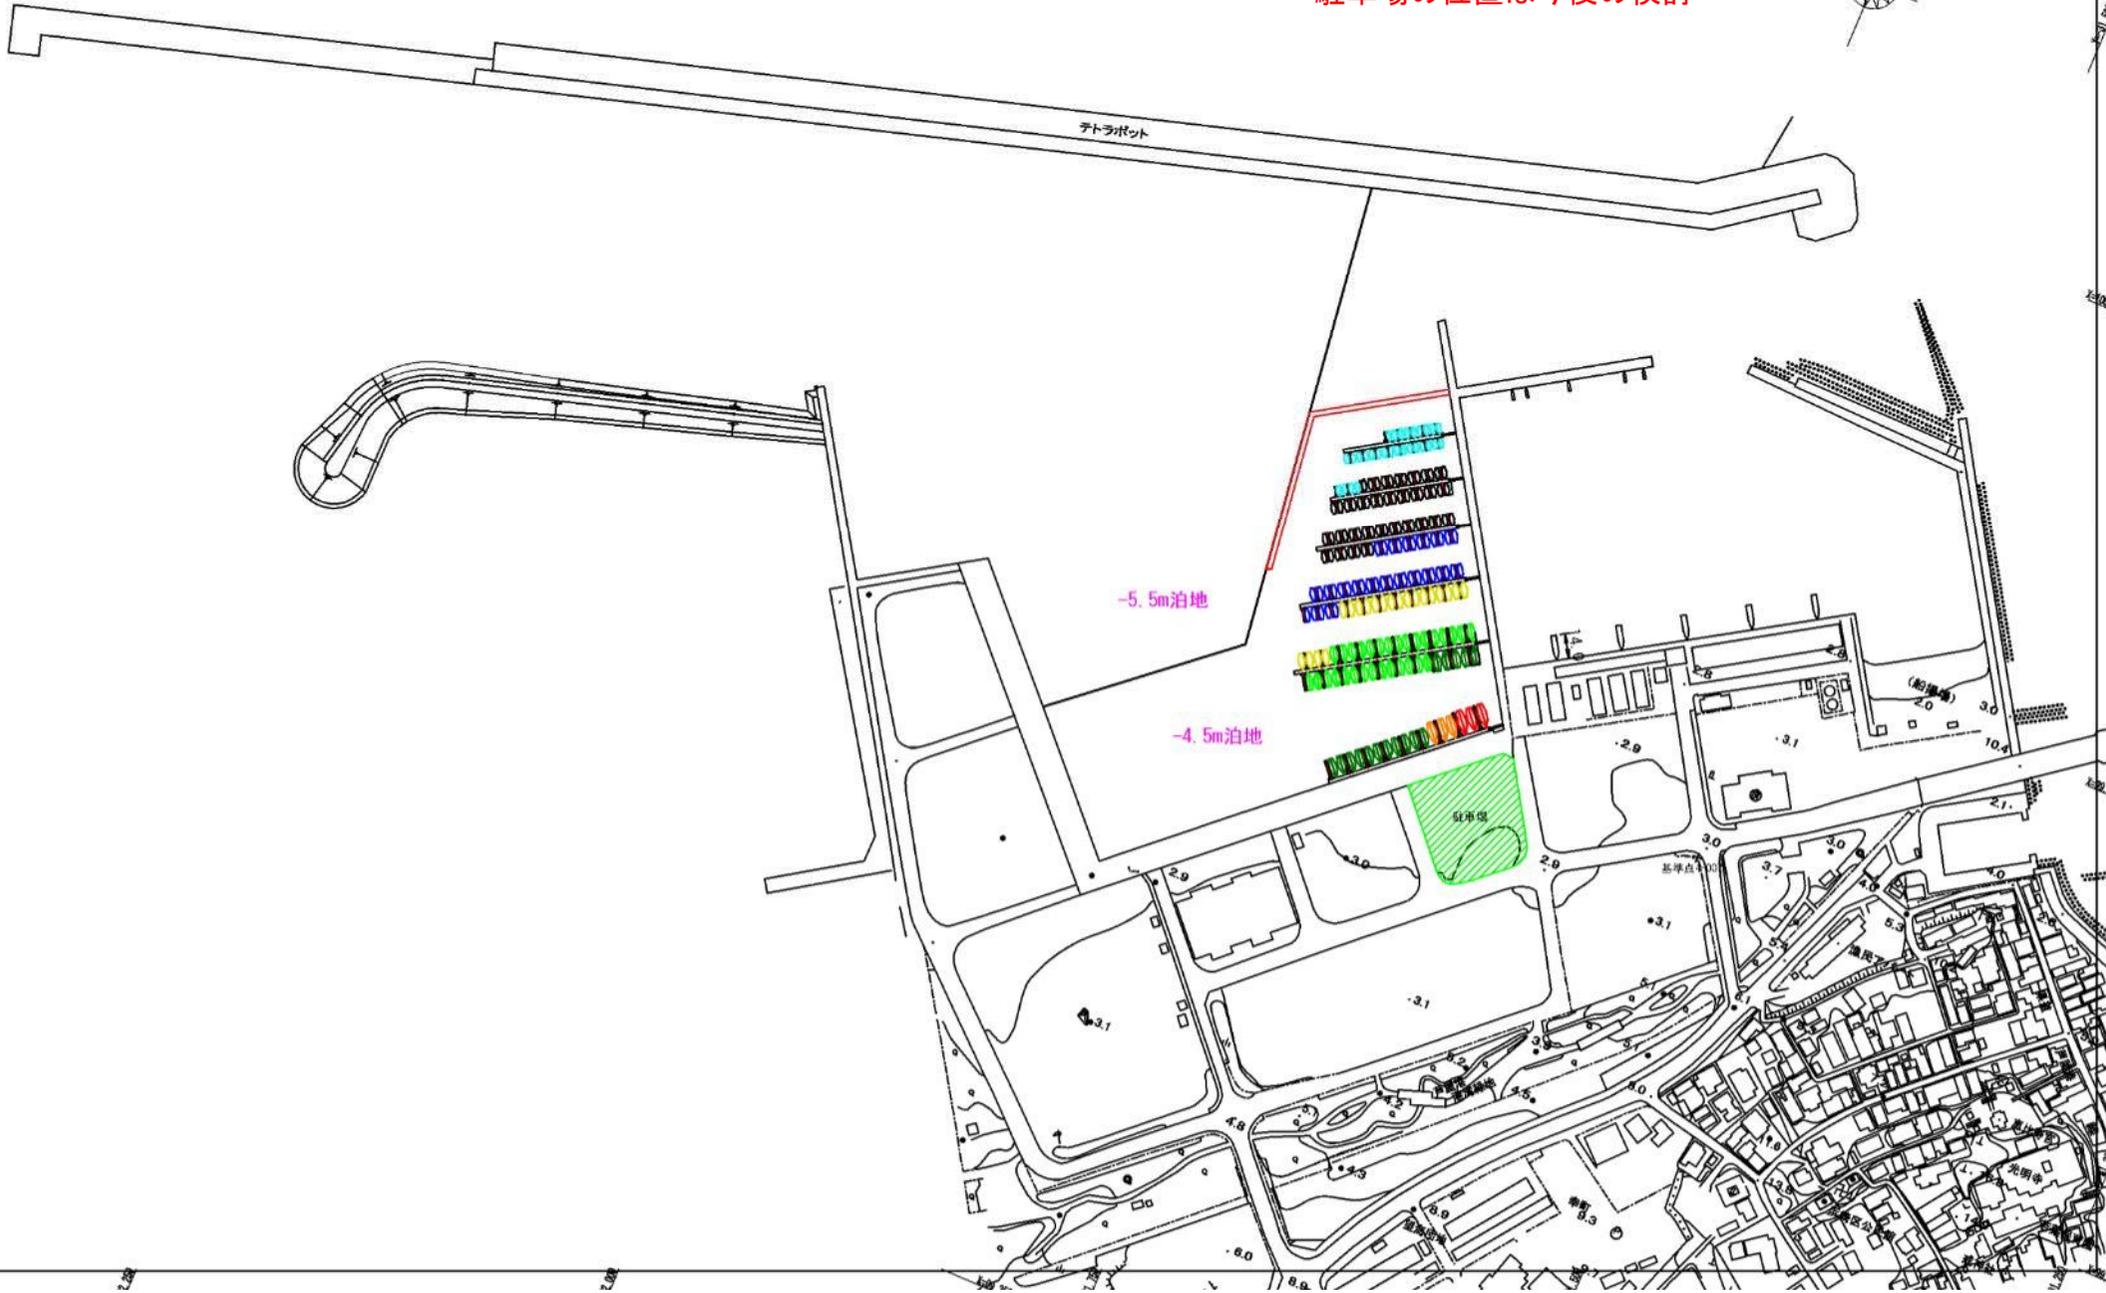

# 施設配置パターン②：水上保管+上下架設備+メンテナンス施設

水上保管のみ200隻  
上下架施設（クレーンか斜路）内容は今後の検討  
メンテナンス施設規模は今後の検討  
駐車場の位置は緑線囲いの東側を検討

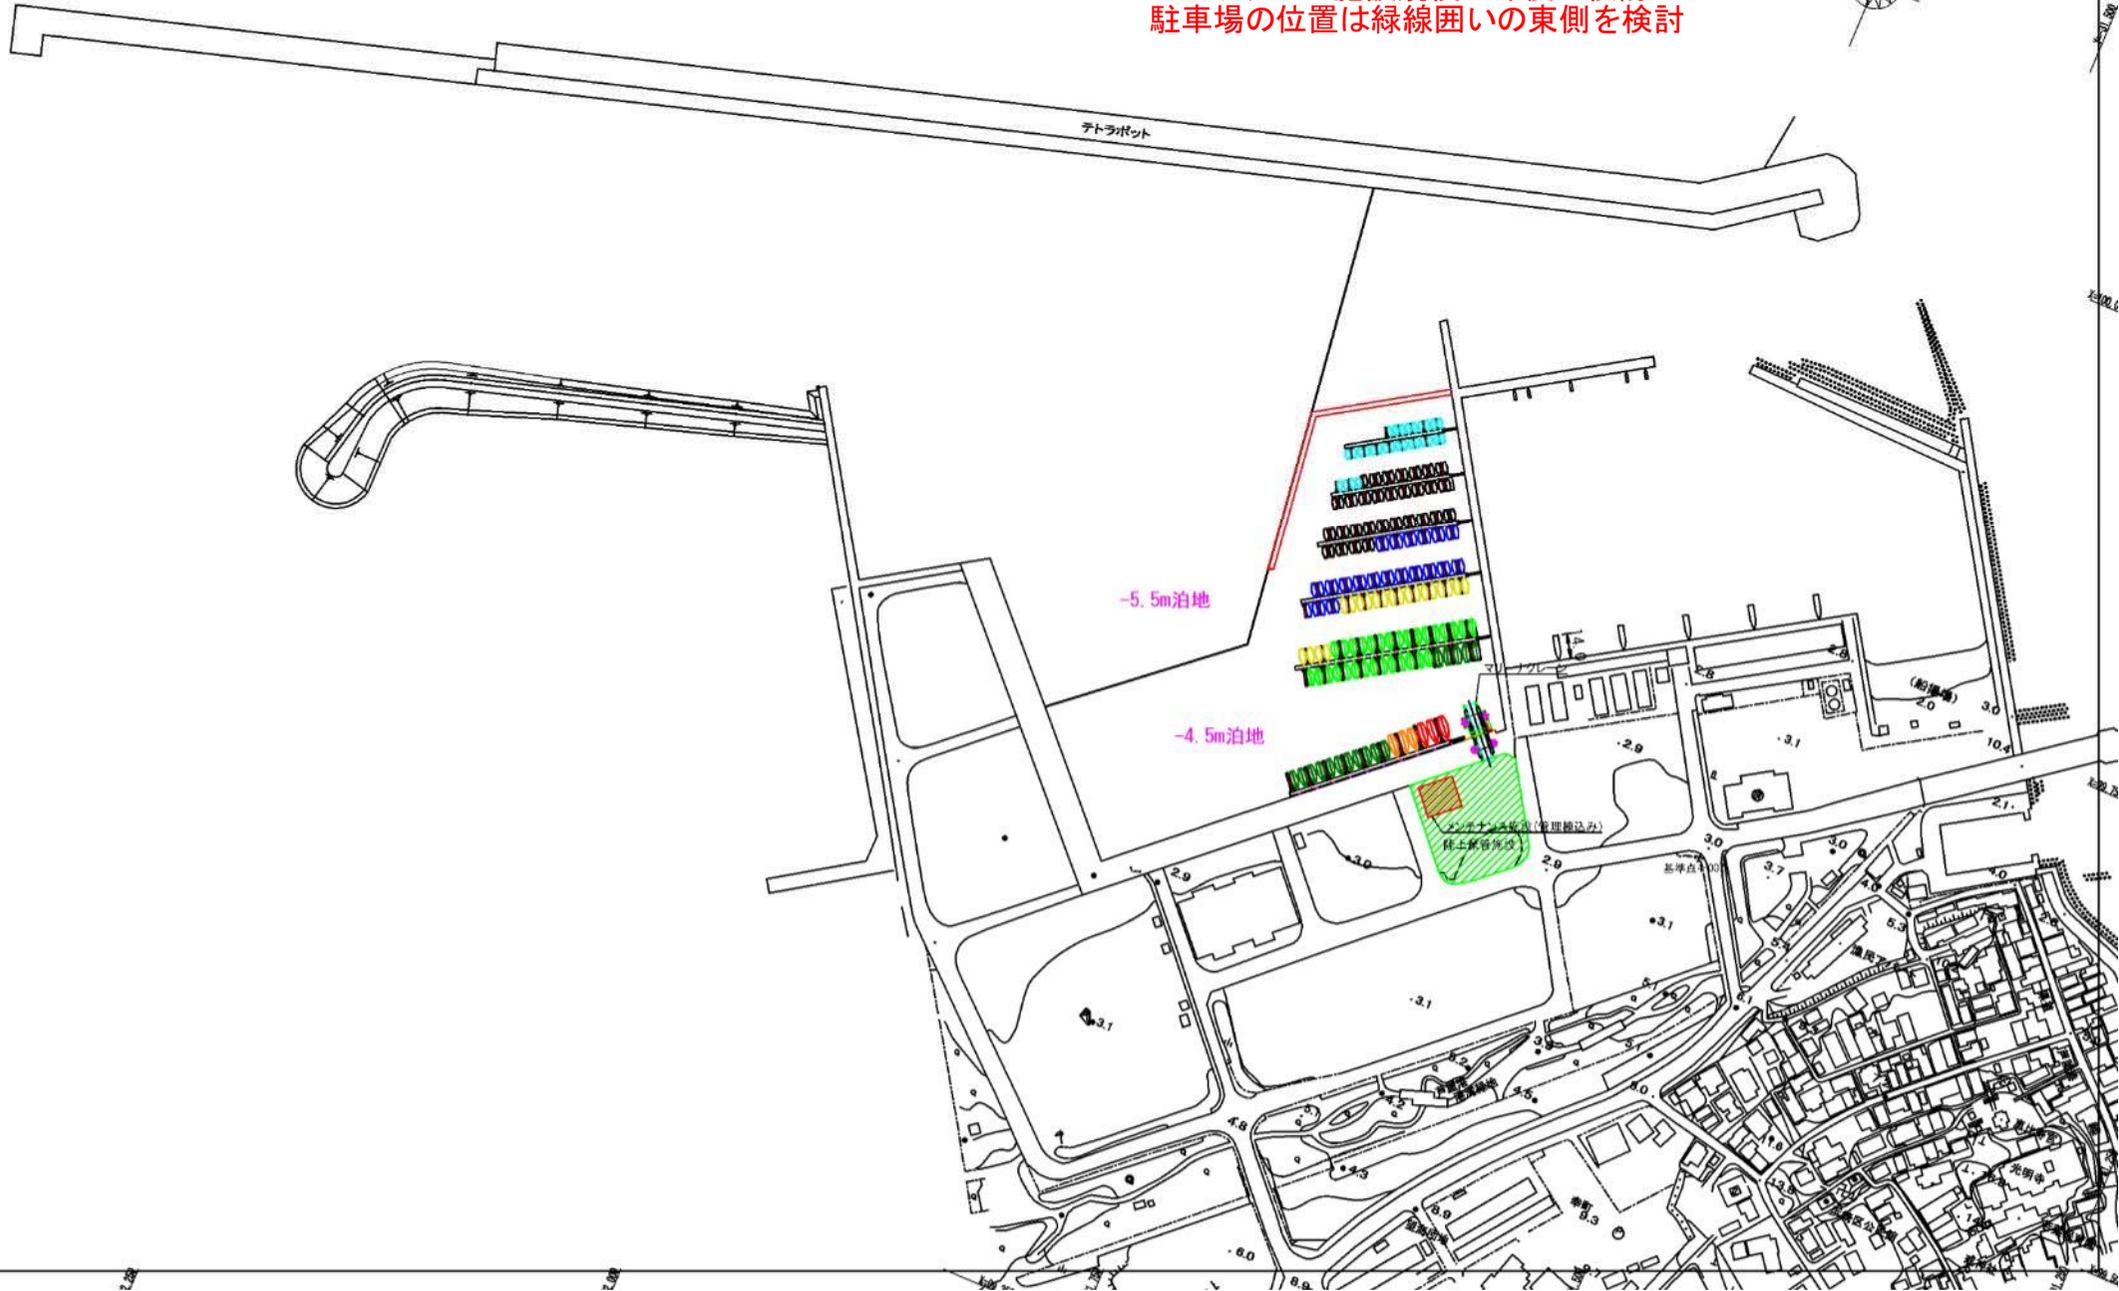

# 施設配置パターン③：水上保管+陸上保管+メンテナンス施設

水上保管160隻、陸上40隻  
上下架施設（クレーンか斜路）内容は今後の検討  
メンテナンス施設規模は今後の検討  
駐車場の位置は緑線囲いの東側を検討

