Bパターン活用（黄色枠）

新館（1階～2階）+旧館（1階～2階）

旧中央病院エリア分け図面　1階

Cパターン②図面

別紙３

注記		
凡例（各階共通事項）		
＜ 丸鋼	---- 仮間仕切壁（仮設柵）（鉄骨 W=65 PB ⌀12.5両面張り 天井迄）	1. 新規既存躯体塗床を行なう部分は施工に先立ち処置法承諾とする。
◁ 非常梯子	---- 仮間仕切壁（増築棟）（鉄骨 W=65 PB ⌀12.5両面張り 天井迄）	
RD100F おてとい カラーVP管 100φ 露出		
ルーフドレイン・既仕上材撤去部分		

株式会社 教育施設研究所				町立芦屋中央病院増築及び改造工事	DATE 10
ARCHITECT & OFFICE BRANCH	APPR. BY	CHKD. BY	DRAWN BY	DRAWING TITLE	SCALE
福岡				1階平面図（改修後）	1/200

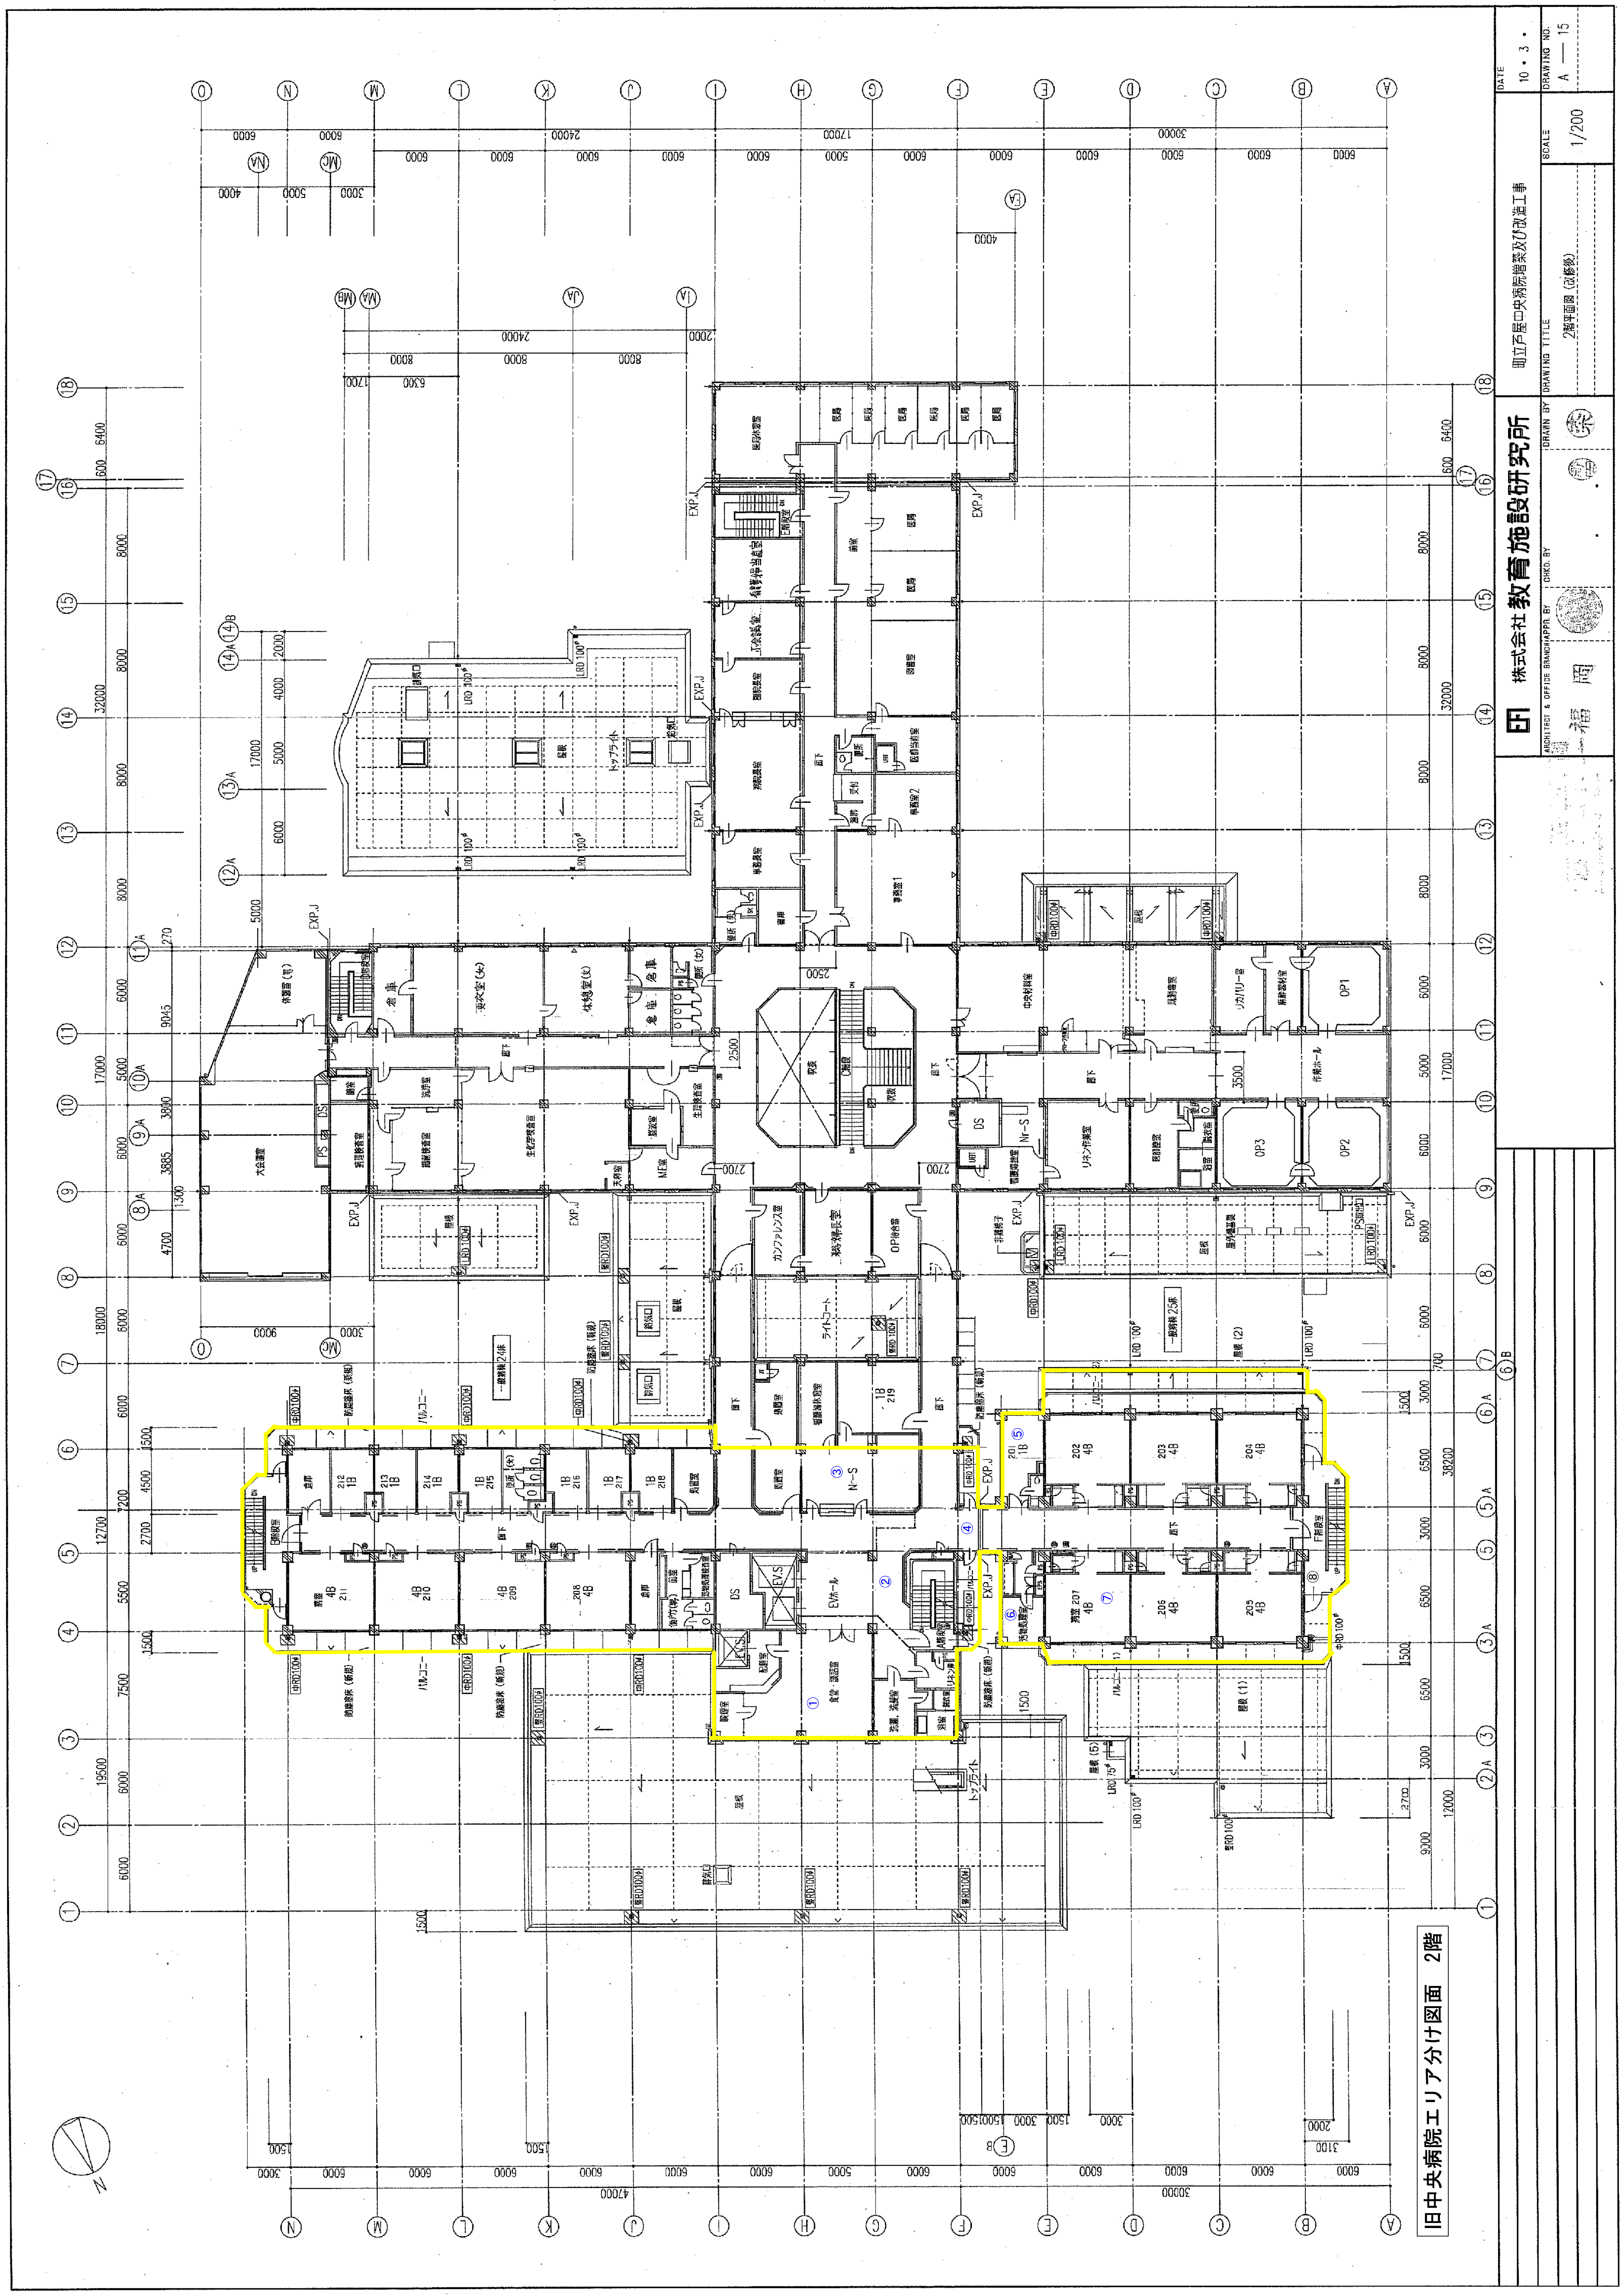

旧中央病院エリア分け図面　2階
株式会社 教育施設研究所
町立戸屋口中央病院増築及び改造工事
2階平面図（改修後）
DATE
10・3・
SCALE
1/200
DRAWING NO.
A — 15
ARCHITECT & OFFICE BRANCH
APPR. BY
CHKD. BY
DRAWN BY
DRAWING TITLE