
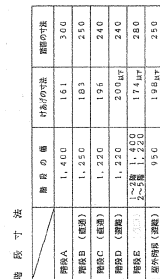
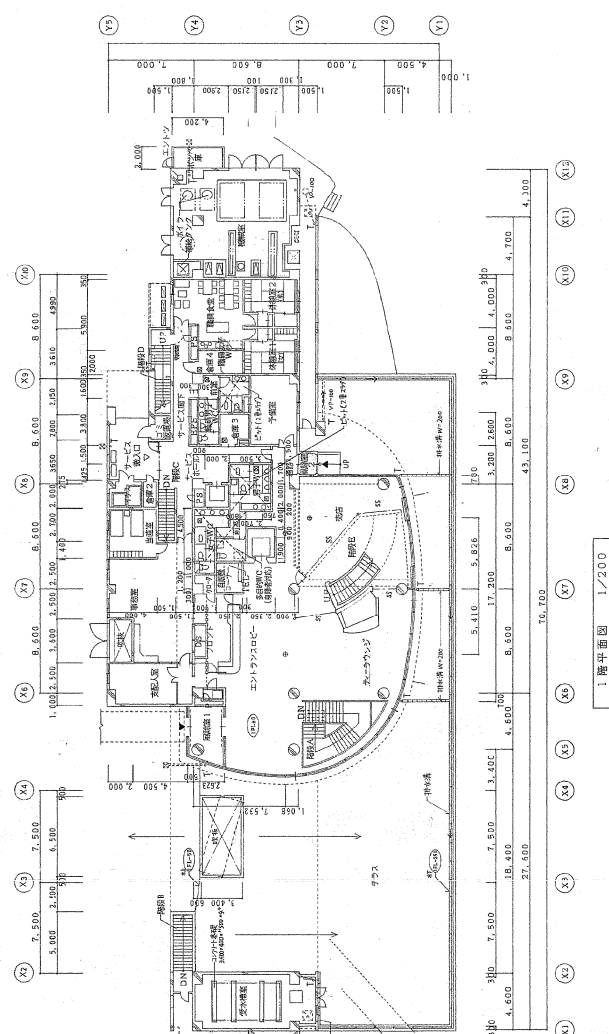
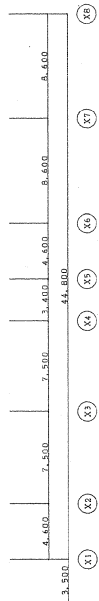
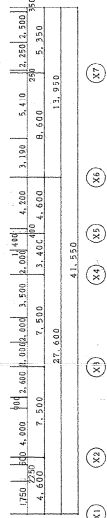
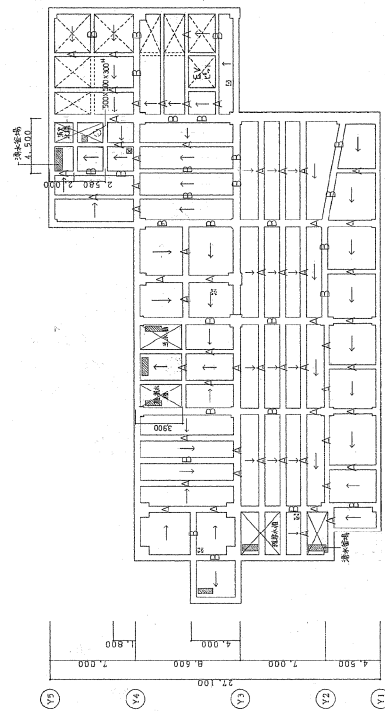


国民宿舎マリンテラスあしや

敷地面積算定図・平面図・立面図





福岡県芦屋町


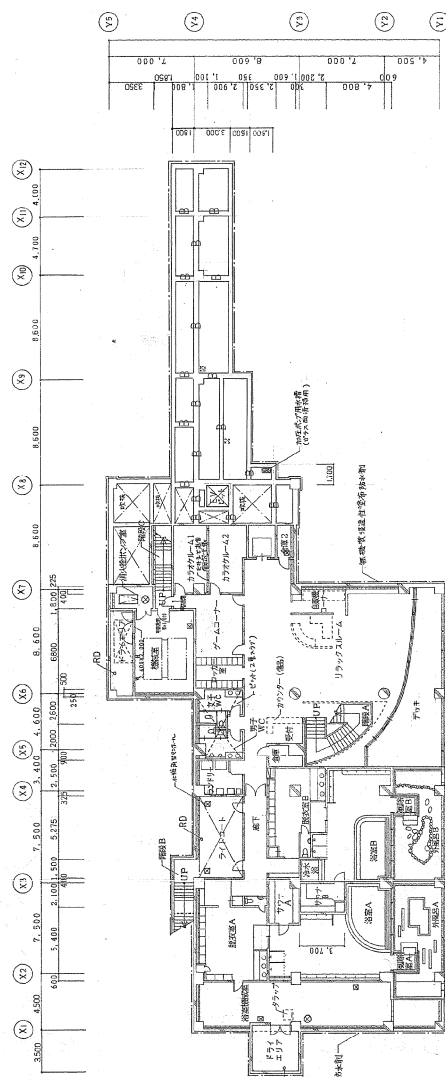





B 1・1 階平面図、ビット図		SCALE	1/200
B 1・1 階平面図、ビット図		図面番号	A-15
検図：	製図：	考図：	設計番号

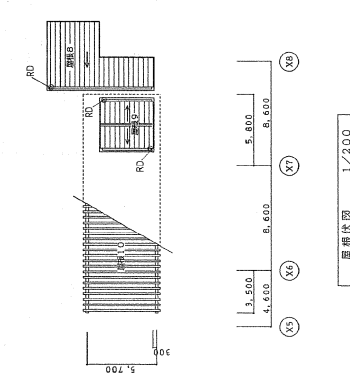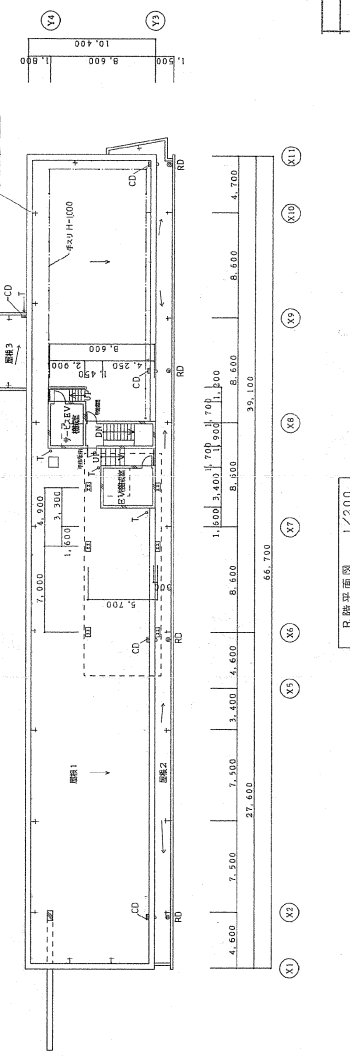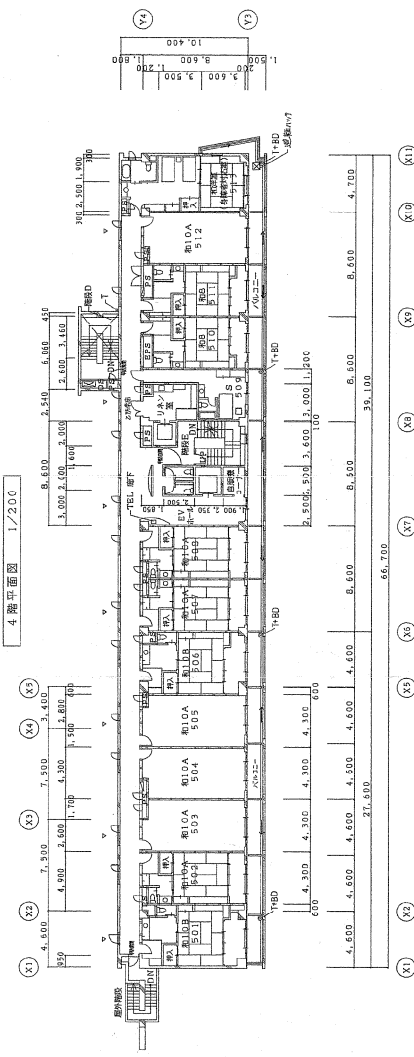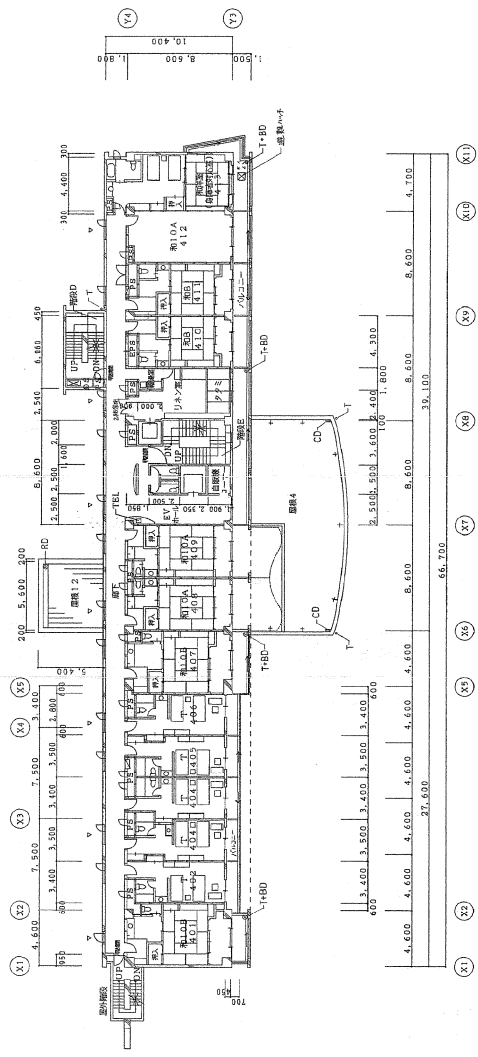[illegible]

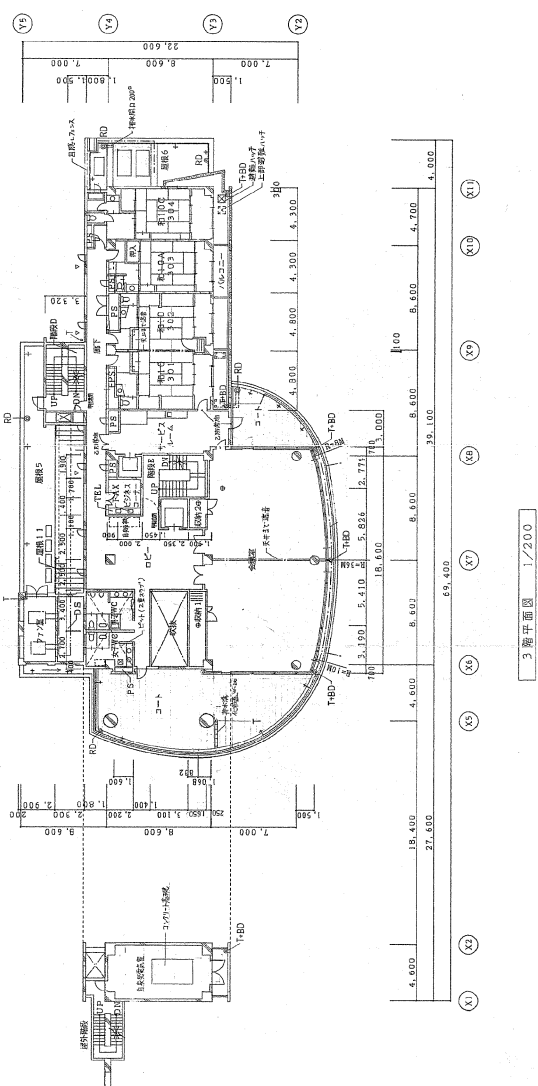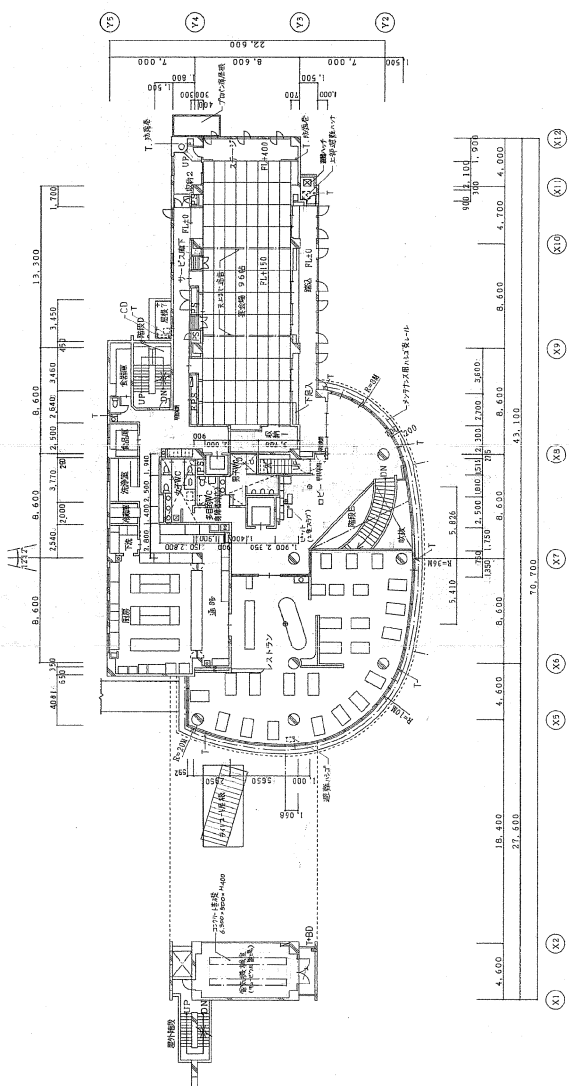
[illegible]

2・3階平面図	図面番号	A-16
SCALE		1/200
巻 図 :	製 図 :	監 査 者 :

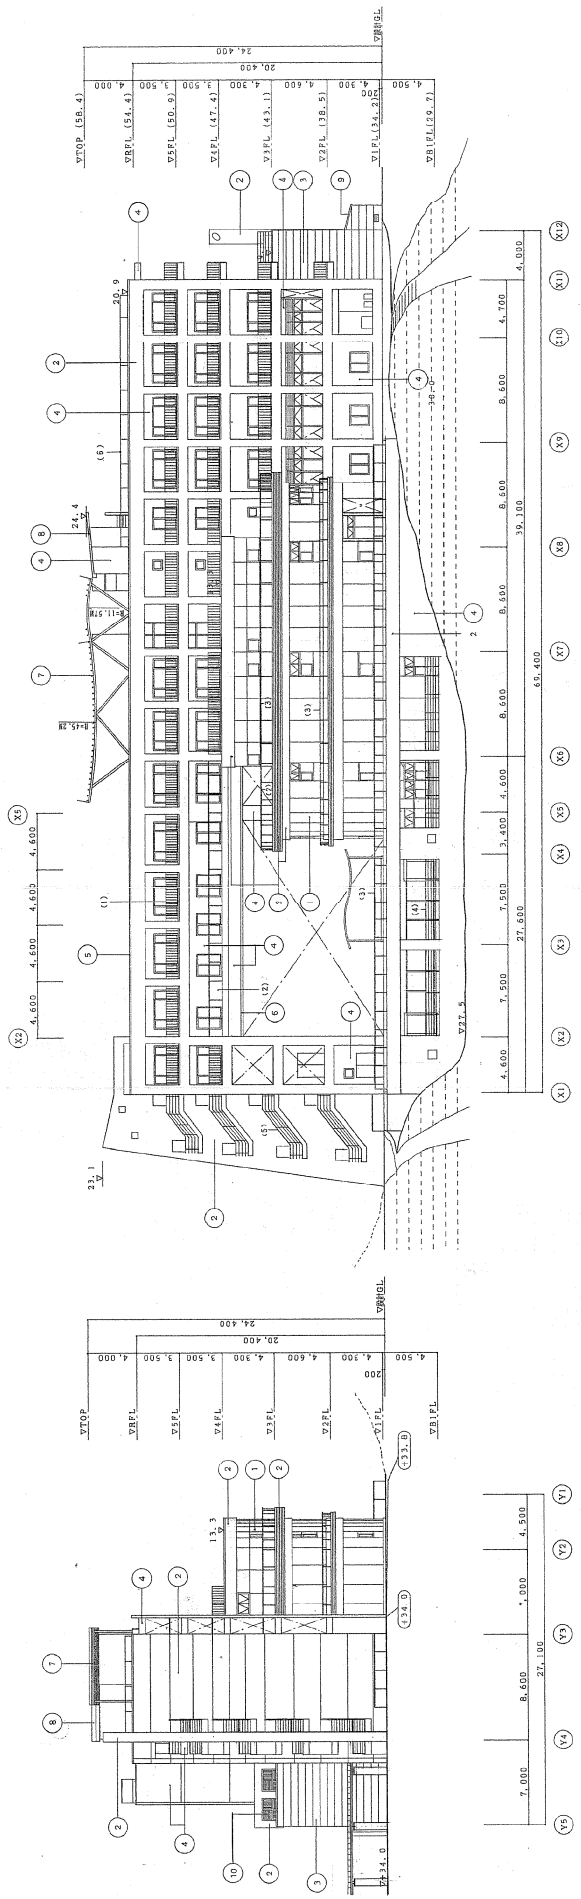

北側立面図 1/200

西側立面図 1/200 (海側)

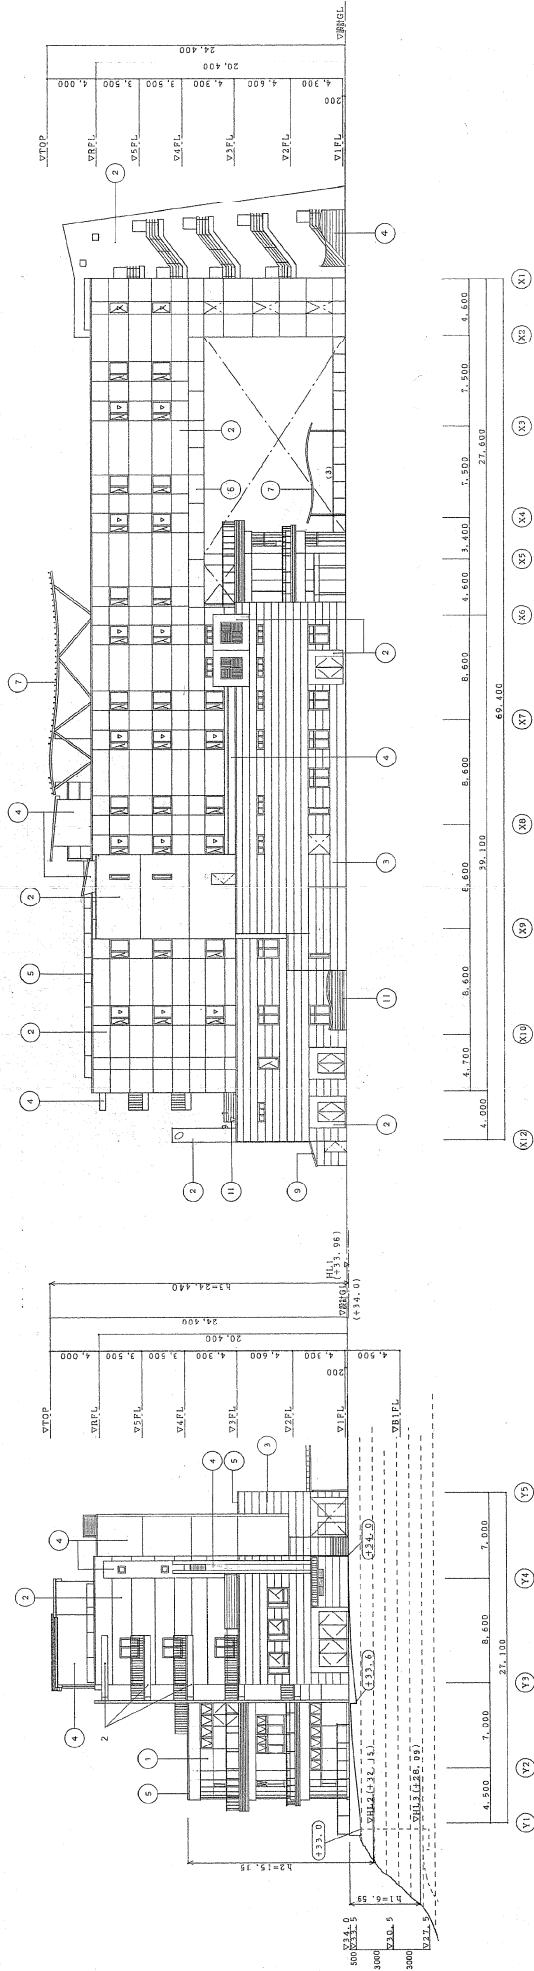

南側立面図 1/200

東側立面図 1/200 (陸側海側)

※ V (数字) は標高 (24M) からの高さを示す

北・西側		東・南側	


東・南側・西・北側工事実施設計

年 月 日

図面番号

A-18

縮尺

1/200

製図

監理

設計番号