


【参考資料一覧】


- ①管理区域図（第4条関係）
- ②建築図面（第4・17条関係）
- ③電気図面（第4・17条関係）
- ④設備図面（第4条関係）
- ⑤チャレンジショップ事業概要（第4条関係）
- ⑥遠賀宗像自転車道（玄界灘・響灘コース）概要（第4条関係）
- ⑦施設及び設備の点検一覧（第7条関係）
- ⑧施設及び設備の日常清掃（第8条関係）
- ⑨-1 樹木、芝生等の草刈・剪定頻度（第9条関係）
- ⑨-2 樹木、植込等位置図（第9条関係）
- ⑩現行のレジャープール監視体制（監視員配置図）（第16条関係）
- ⑪利用料金等一覧（第22・23・25条関係）
- ⑫主な公園使用料收受事業一覧（第22条関係）
- ⑬機械警備概要（第26条関係）
- ⑭-1 あしや砂像展事業に係る会場運営業務概要（第28条関係）
- ⑭-2 あしや砂像展事業に係る会場運営業務費用試算（第28条関係）
- ⑮-1 管理実績一覧表（第31条関係）
- ⑮-2 内訳表（第15・第31条関係）
- ⑯備品管理台帳（第34条関係）
- ⑰改修・修繕履歴（第35条関係）
- ⑱今後町負担で実施予定の改修工事（第35条関係）
- ⑲現行の再委託業務一覧（第46条関係）

①管理区域図（第4条関係）


■ 芦屋海浜公園及び芦屋海浜公園レジャープール管理区域図

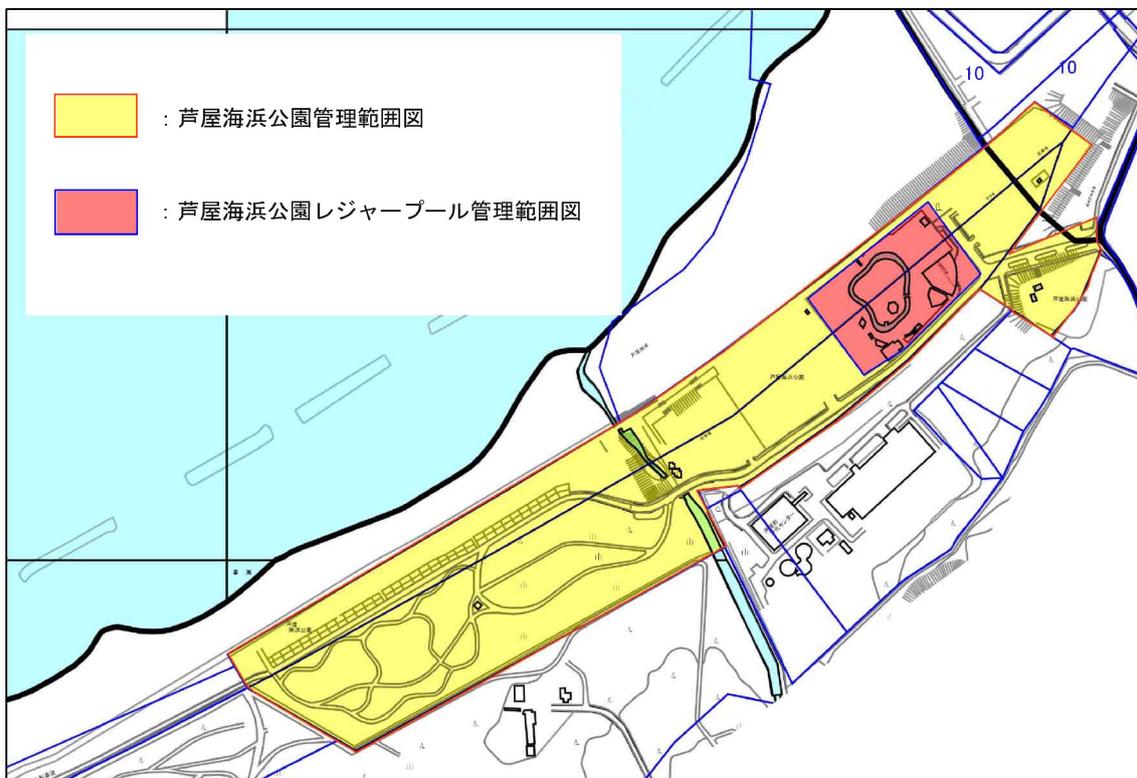

■ 財務省借受土地及び国交省占用土地図

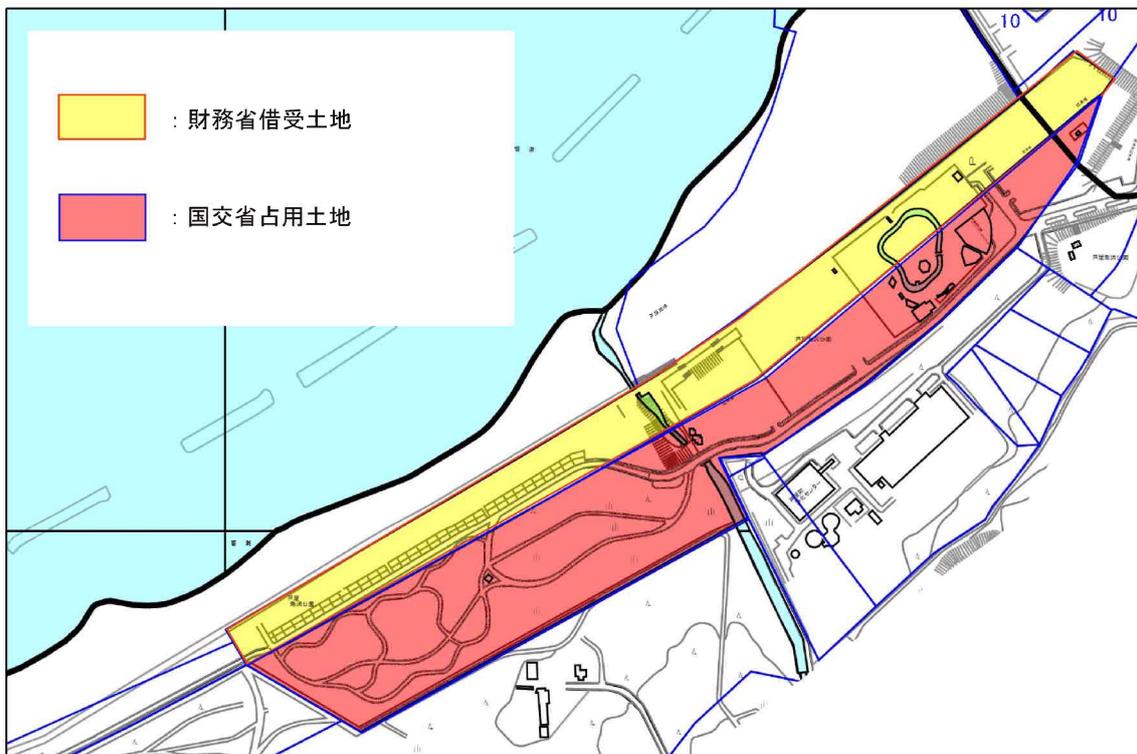

■ 芦屋海浜公園レジャープール平面図

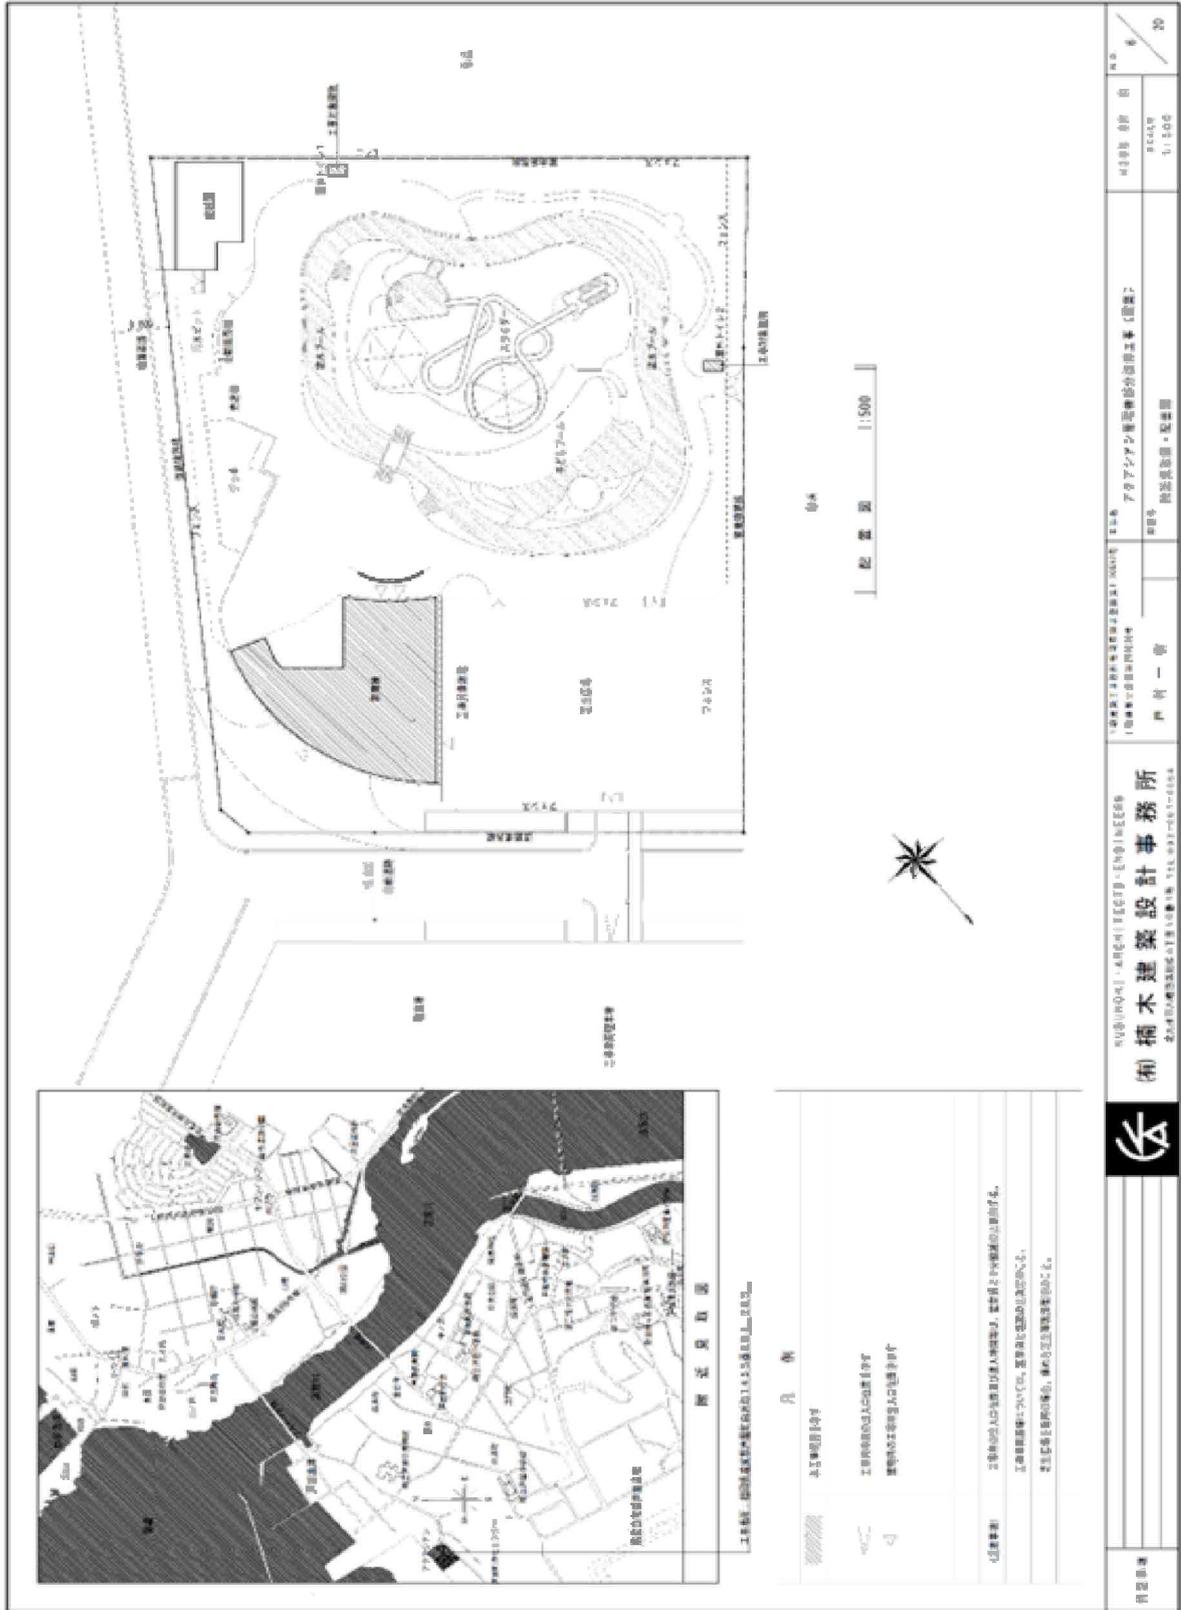


---	---	--	--------------------------------	-------------	--------------


---	----------------------------------	----------------------------------




■ 芦屋海浜公園レジャープール管理棟立面図

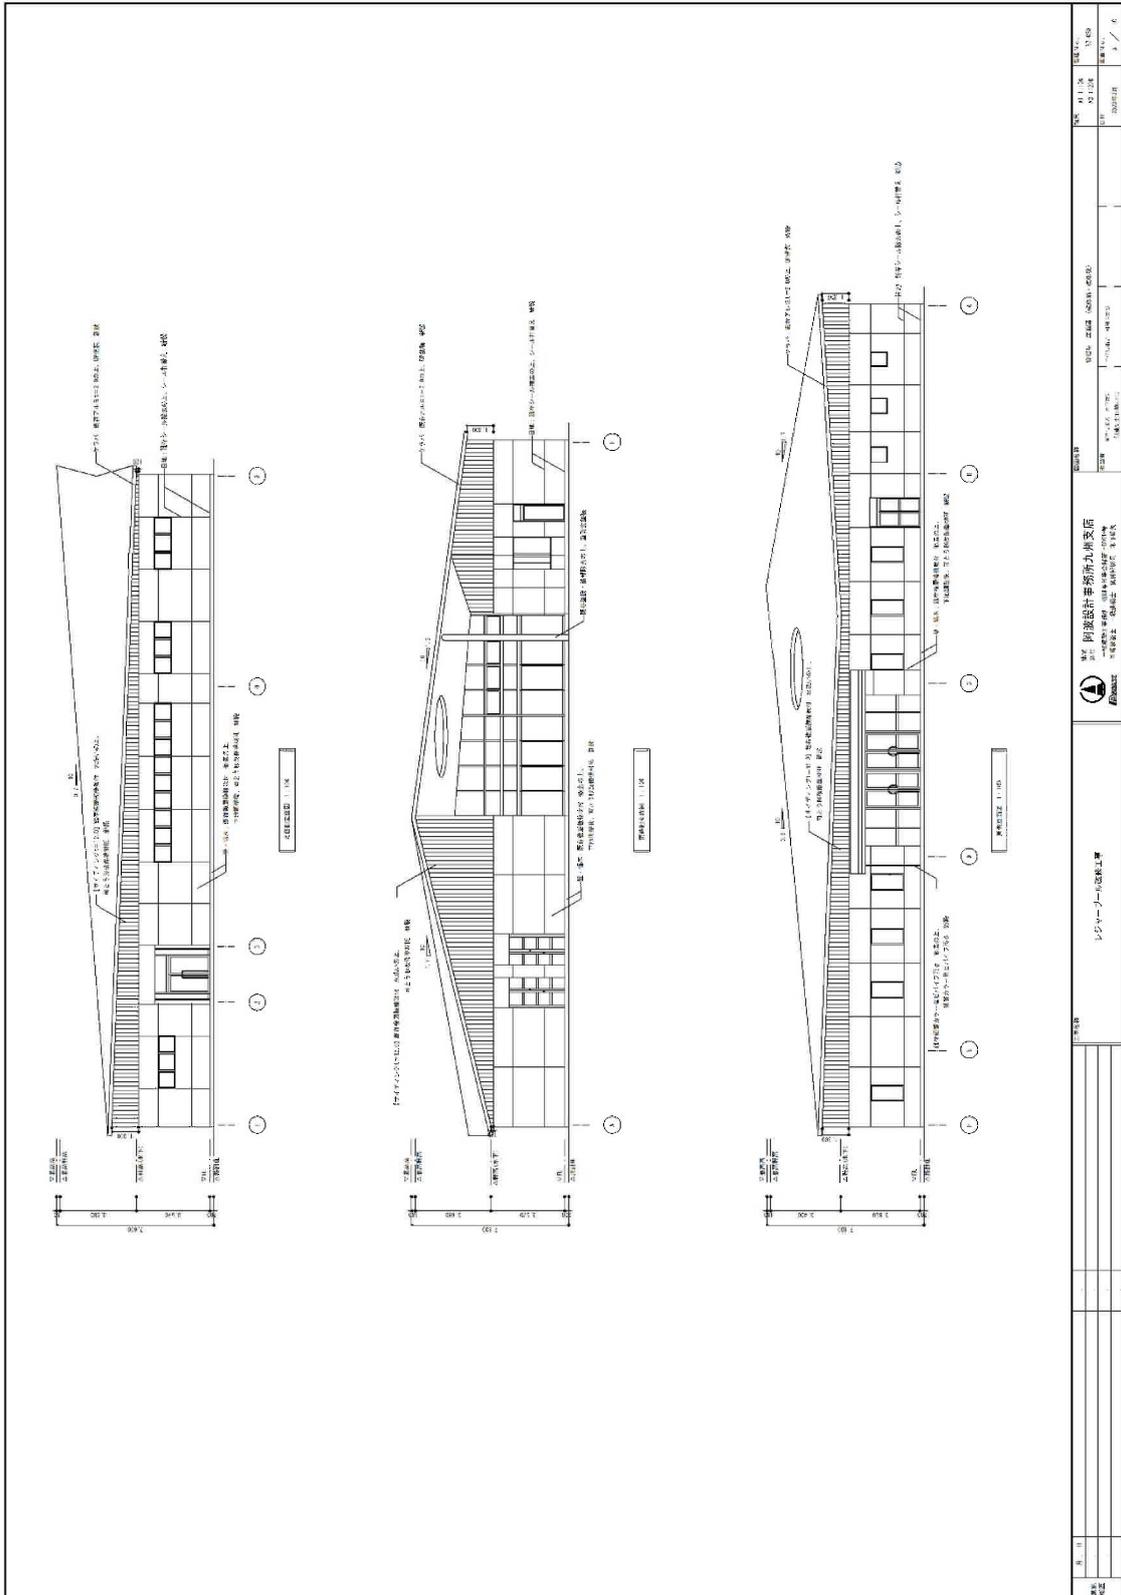


■ カフェテリア平面図及び立面図

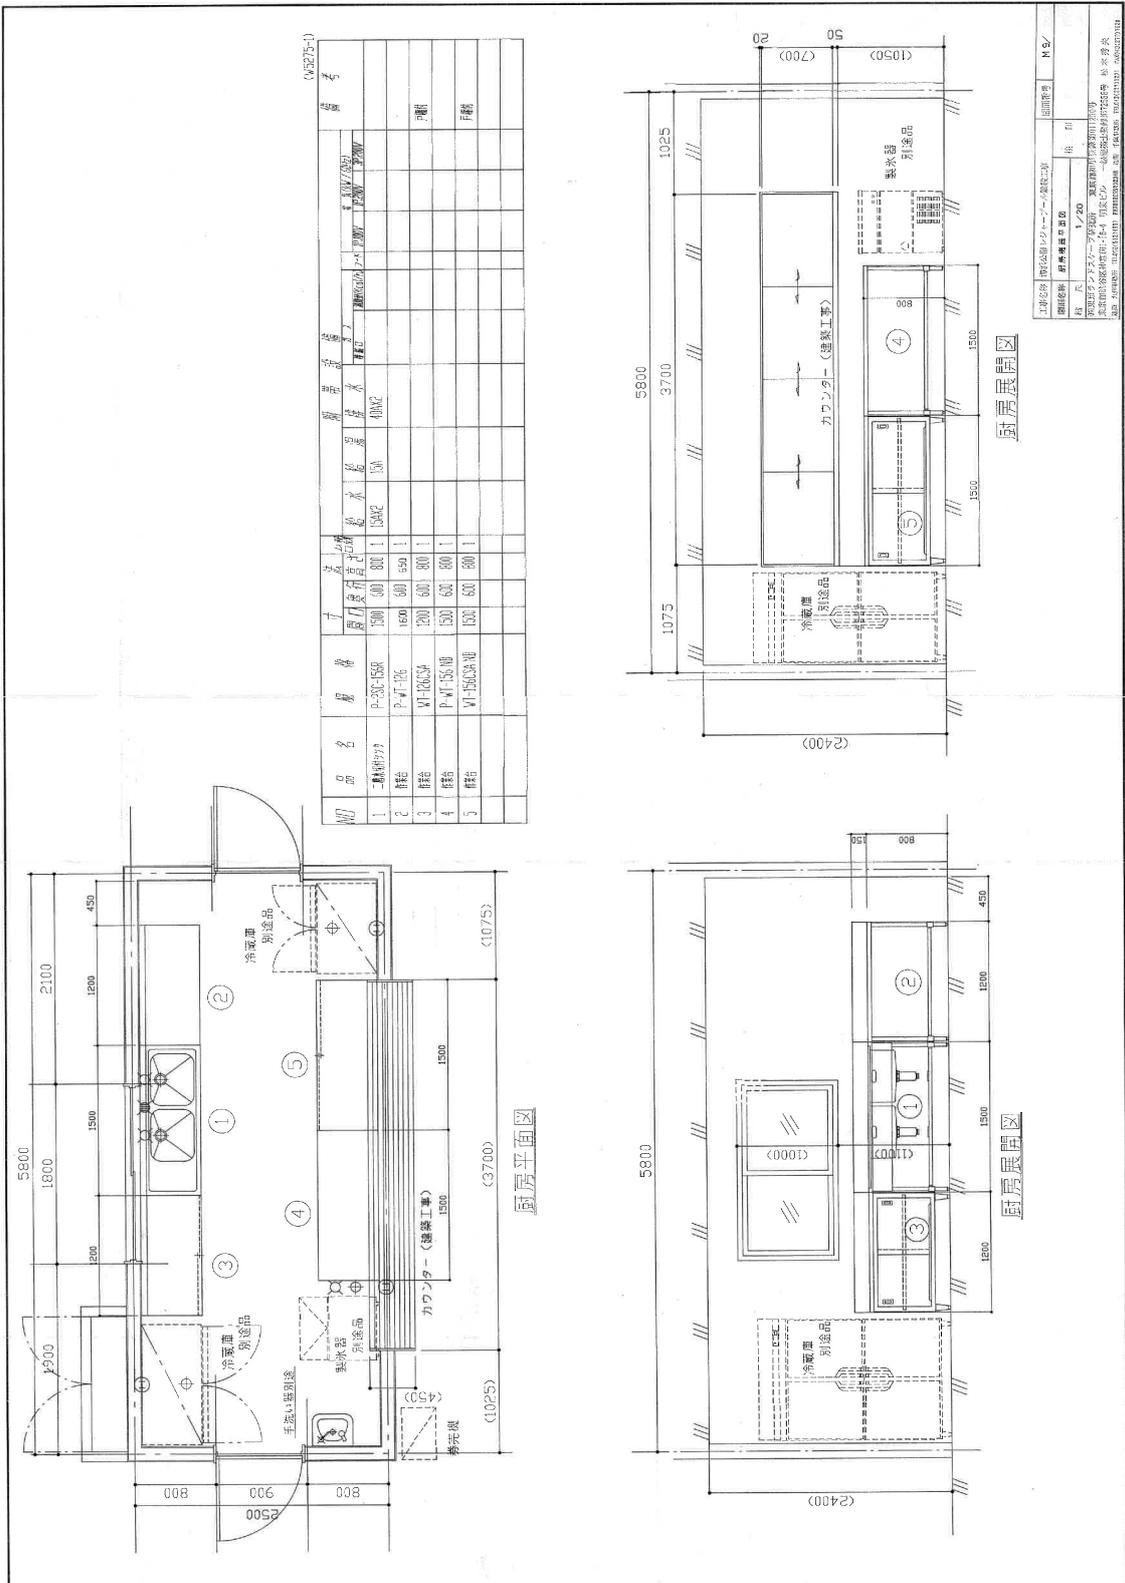


■ 芦屋海浜公園ヨット型トイレ平面図

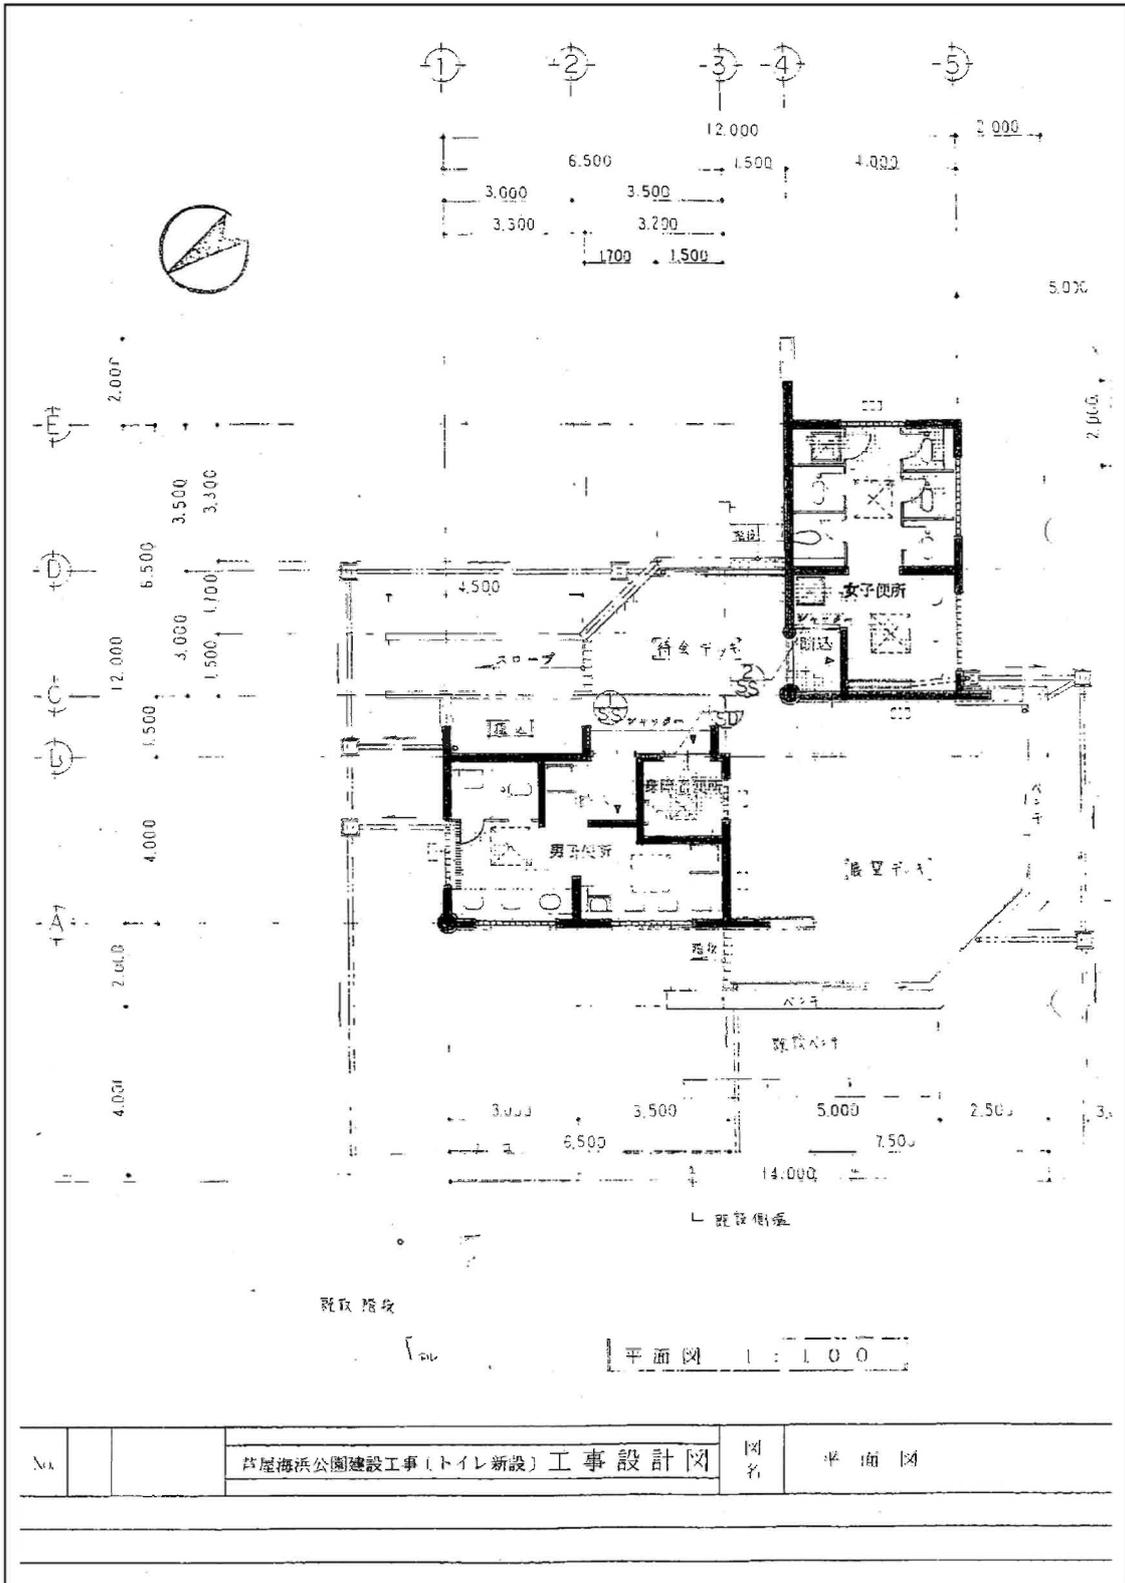

■ 芦屋海浜公園ヨット型トイレ立面図

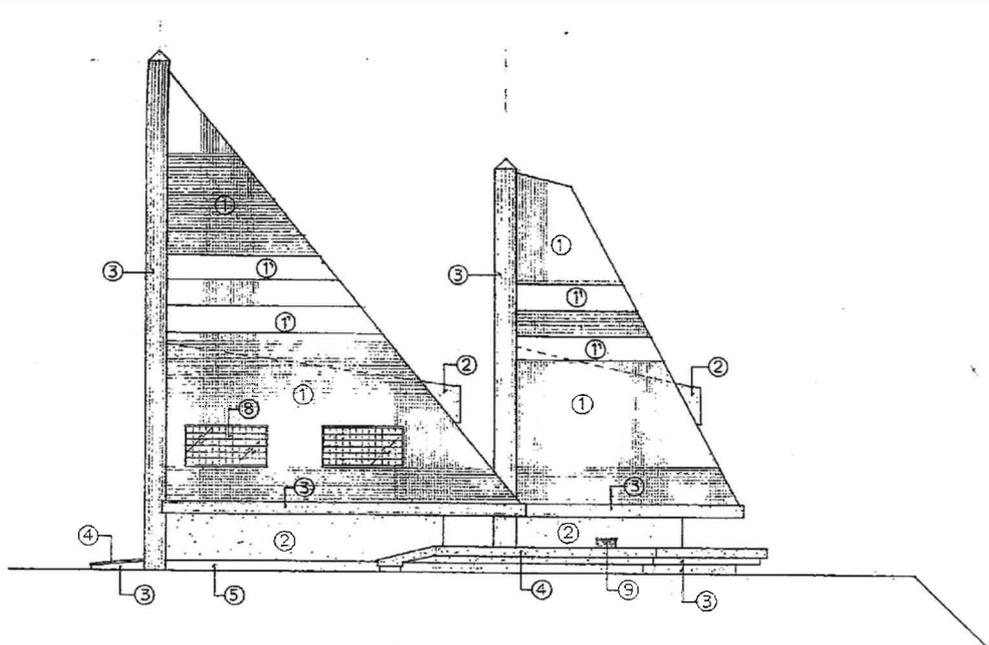


西側立面図 1 : 100

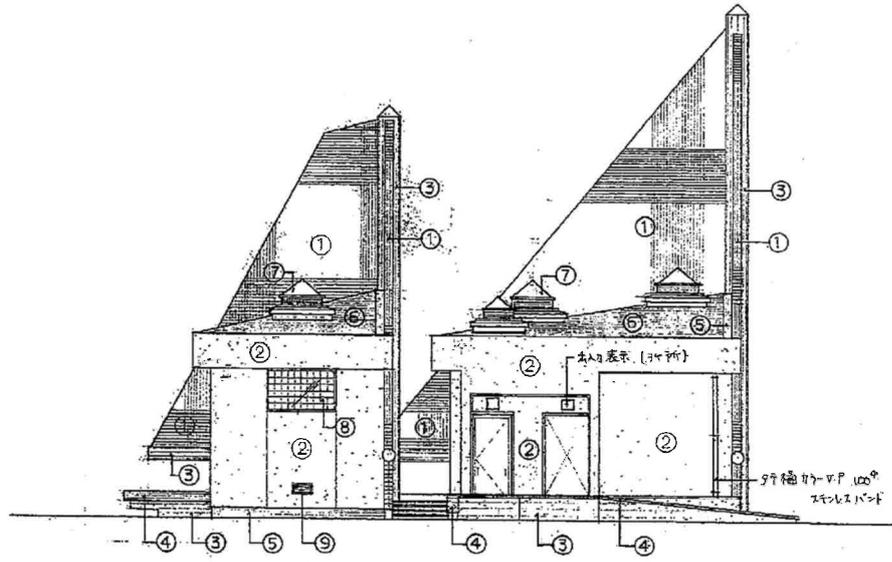

東側立面図 1 : 100

No.	芦屋海浜公園建設工事(トイレ新設)工事設計図	図名	立面図

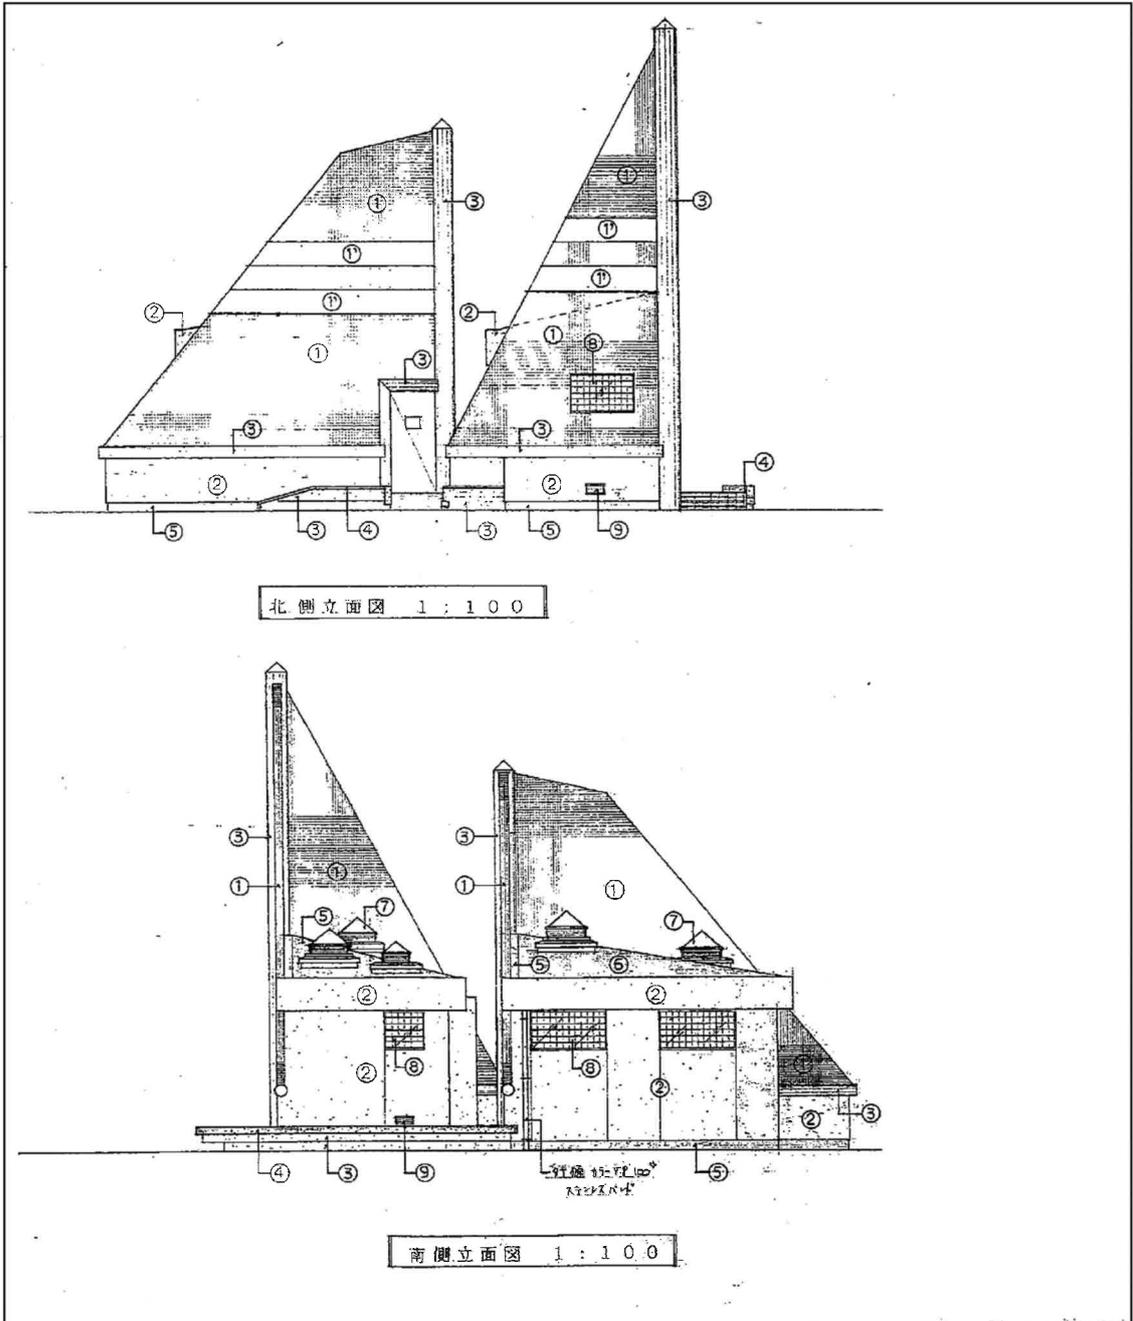

縮尺	1 : 100	A / 07	SIN <b>進</b> 一級建築士事務所
設計者 E. I. V. 氏 建築設計事務所 (ワズビル) (墨見)	作成年月日	H: 4. 8.	一級建築士事務所登録 1-12421 号
施工者 エフエスエス (エフエス) 建築設計事務所			一級建築士大臣登録第 116733 号 廣瀬 進 印 福岡県遠賀郡遠賀町大字広渡1792番地2 電話 (093) 293-6450



